

AZAROV S

Nuoroda 5609

PLANIMETRIA TERRENO

scala 1:200



Nuoroda 5609 |

Projektas paruoštas namo statybai Sanremo

SUTARTIS
VENDITE

PLANUOTI
1

KAINA
€ 170.000

PAVIRŠIUS
150 KV.M

ENERGIJOS ĮVERTINIMAS
A : 111,78 KWH/M²A

ŠILDYMAS
AUTONOMO


MIEGAMIEJI
4

VEDI SUL SITO

VONIOS KAMBARIAI
3

PAPILDOMOS PASLAUGOS

Signalizacijos, Oro kondicionavimas, Integruotos spintos, Vonia, Baras, Barbekiu,
Židiny, Dušas, Sotas, internetas, Stovėjimo vieta

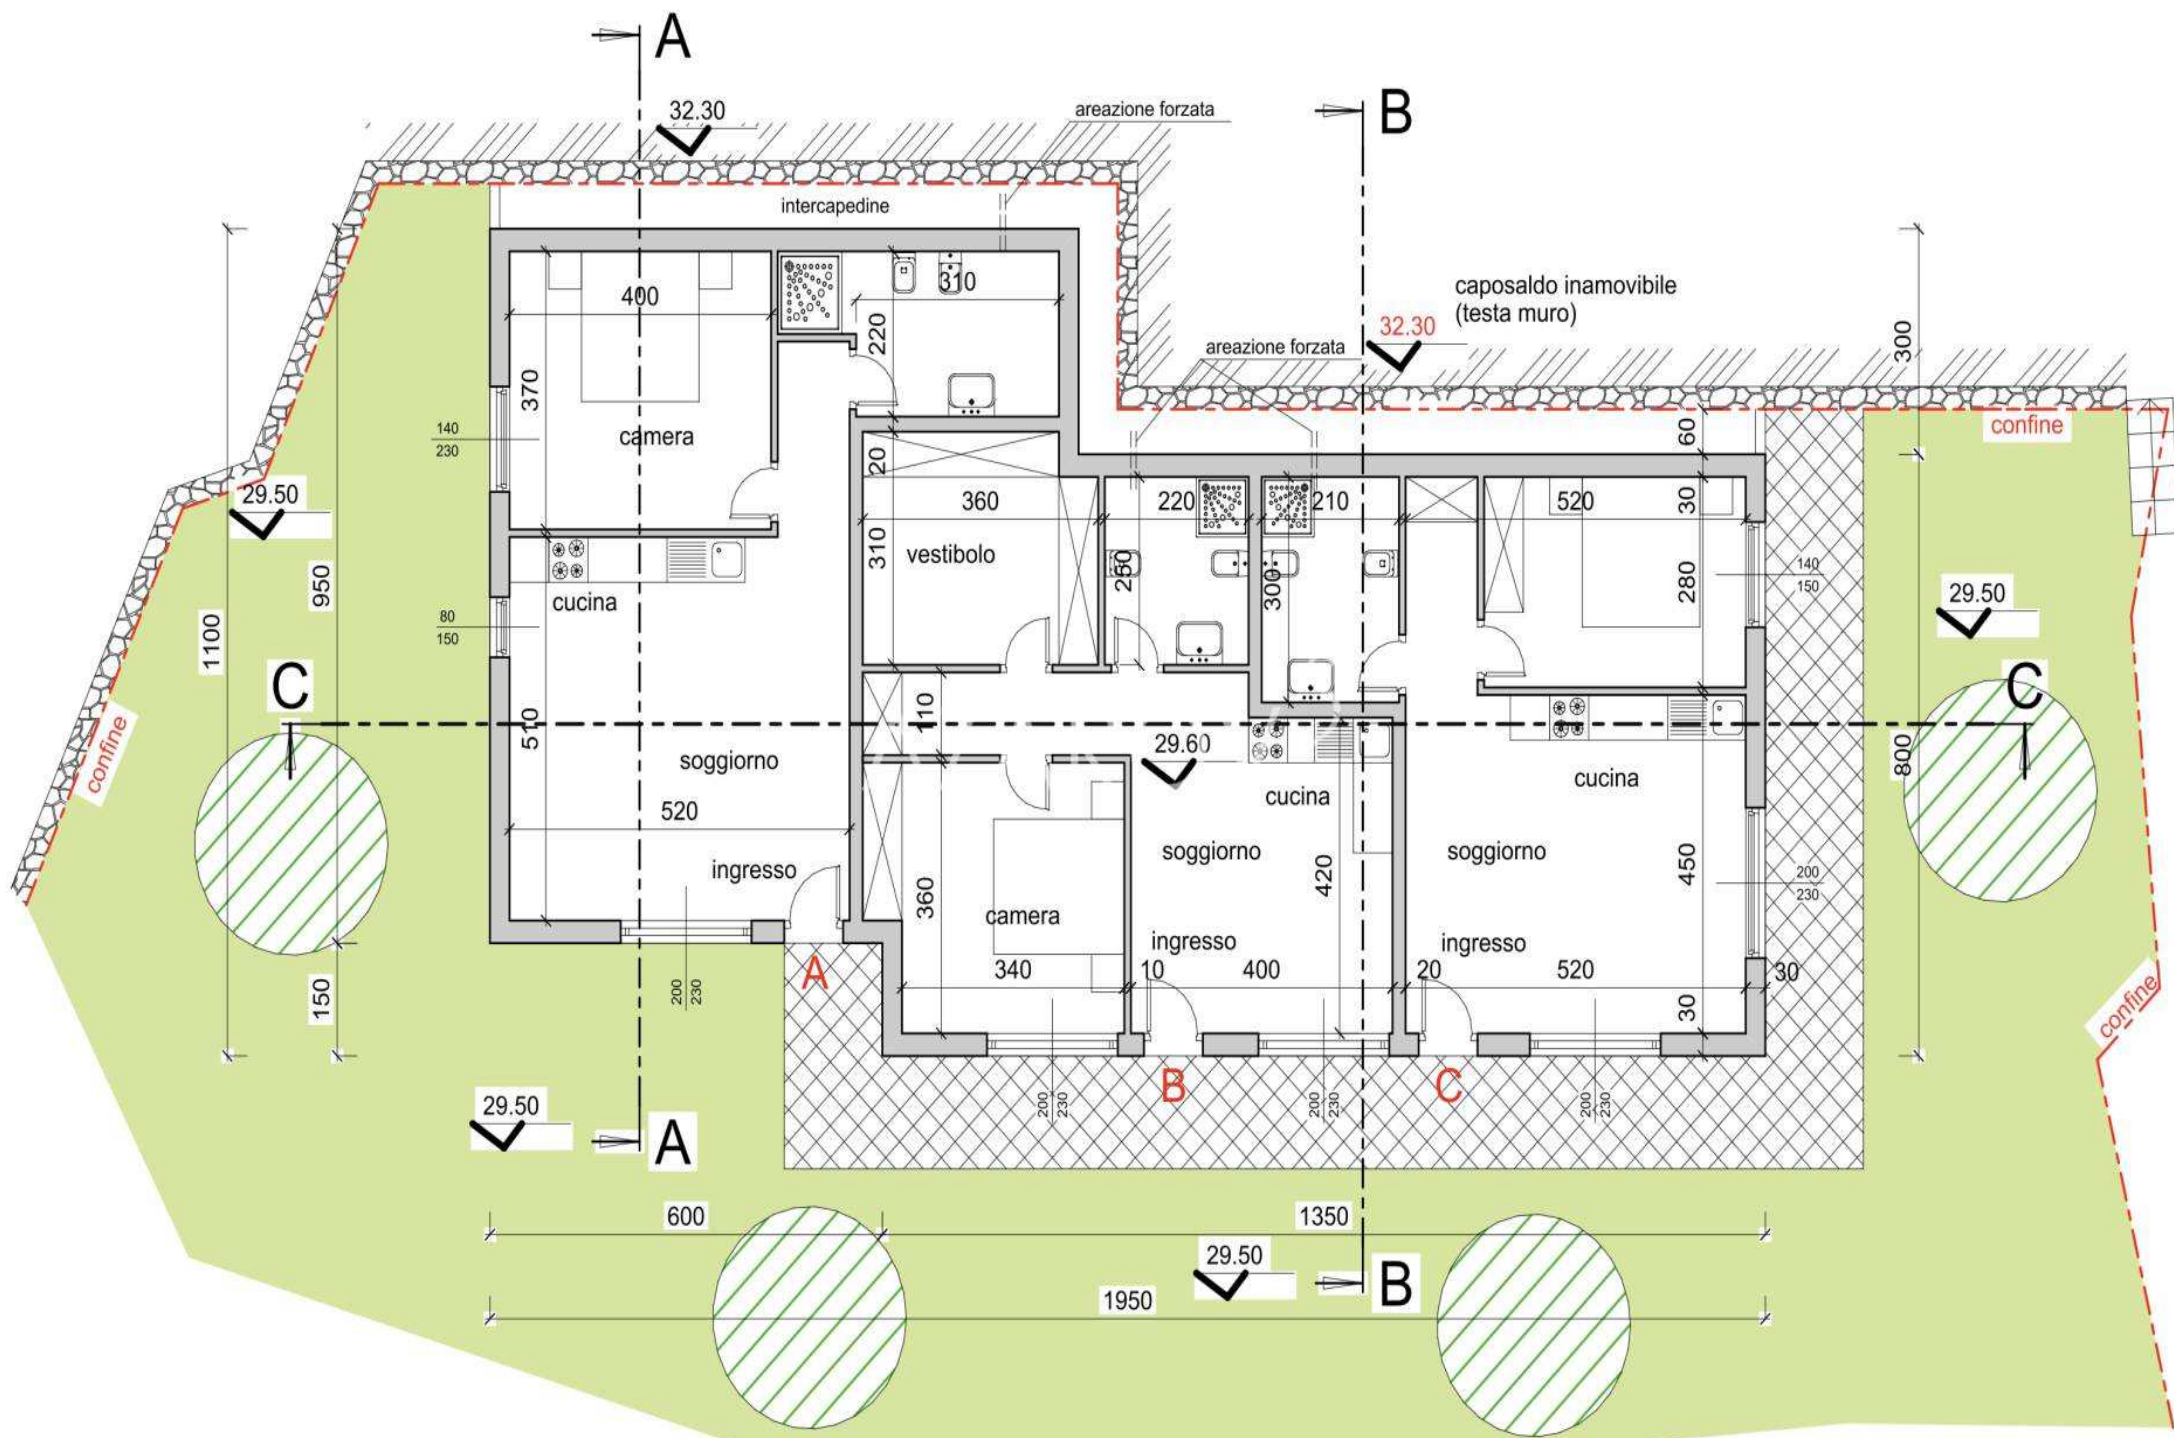

RAPPORTI AEROILLUMINANTI

PIANO TERRA

VANO SUPERFICIE SUPERF. FINESTRATA SUPERF. FINESTRATA


PLANIMETRIA TERRENO

scala 1:200



PROSPETTO SUD

scala 1:100

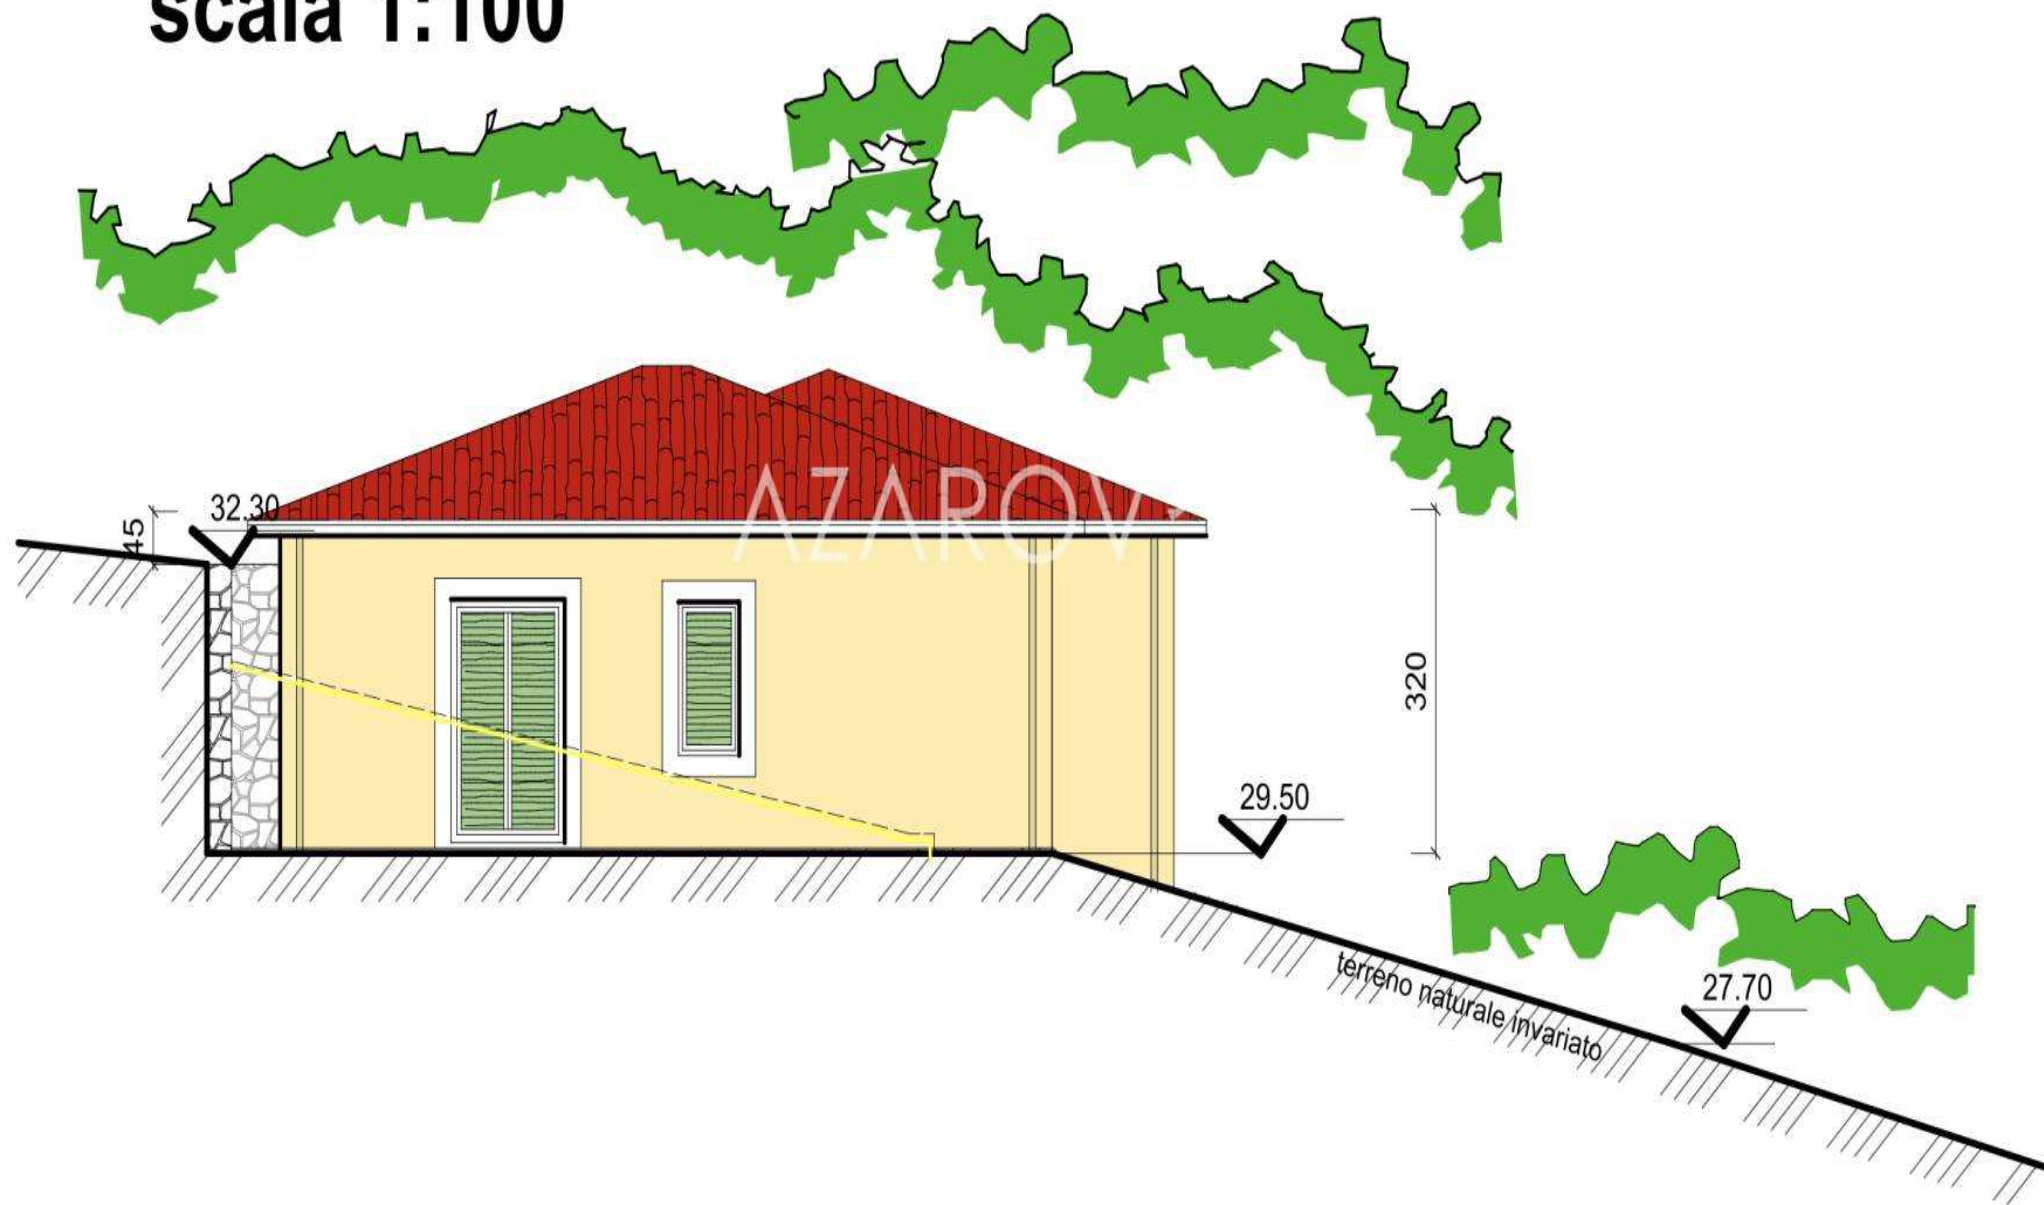

PROSPETTO EST

scala 1:100



AZAROV^S

lt.azarovs.com a@azarovs.ru

SANREMAS

Corso Imperatrice, 8
(+39) 0184639032 (+39) 3884227146