

AZAROV S

Nuoroda 5617



AZAROV

Nuoroda 5617 |

Plėtros žemė su patvirtintu projektu Sanreme

SUTARTIS
VENDITE

PLANUOTI
1

KAINA
€ 124.000

PAVIRŠIUS
80 KV.M

ENERGIJOS ĮVERTINIMAS
A : 111,78 KWH/M²A

ŠILDYMAS
AUTONOMO

MIEGAMIEJI
3

VEDI SUL SITO

VONIOS KAMBARIAI
2

PAPILDOMOS PASLAUGOS

Signalizacijos, Oro kondicionavimas, Integruotos spintos, Vonia, Baras, Barbekiu, Židiny, Rūsys, Dušas, Garažas, Sodas, internetas, sūkurinė vonia, Baseinas, Terasa, Jūros vaizdas, Kalnų vaizdas







AZAROV

SEZIONE B.B

scala 1:100

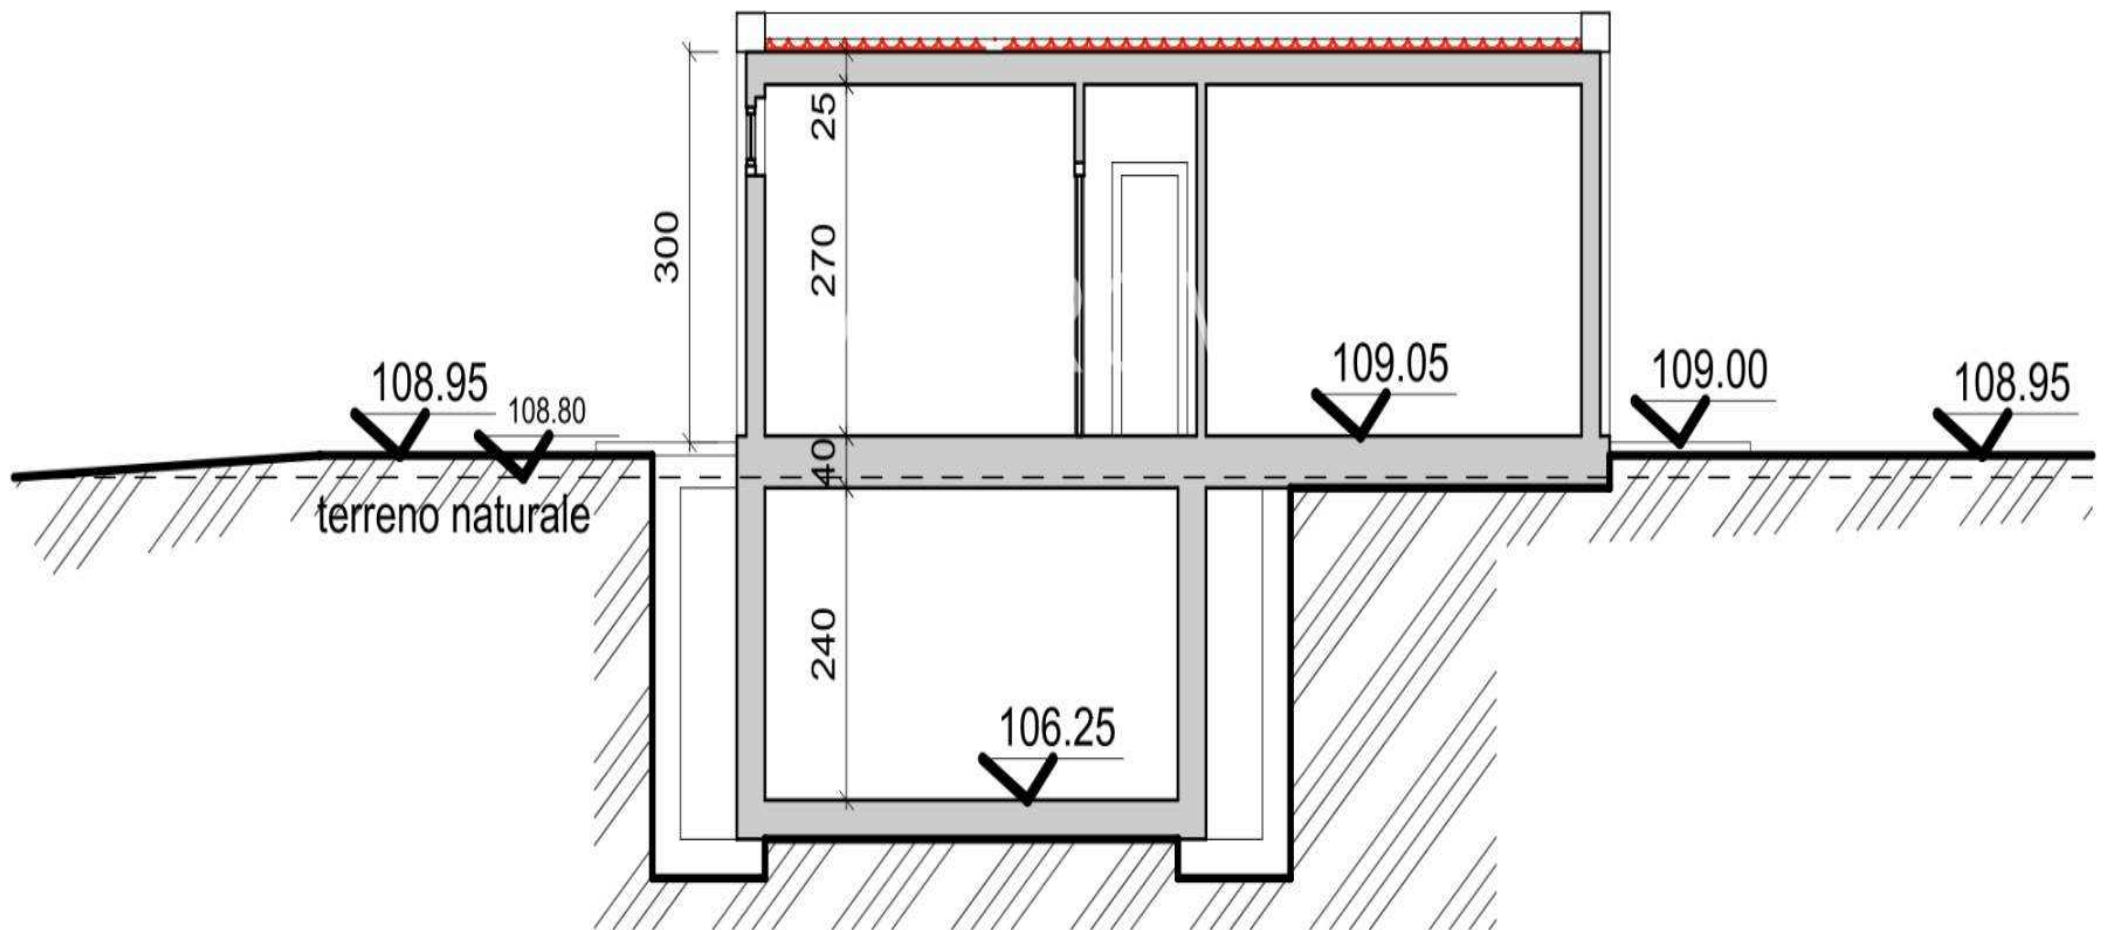

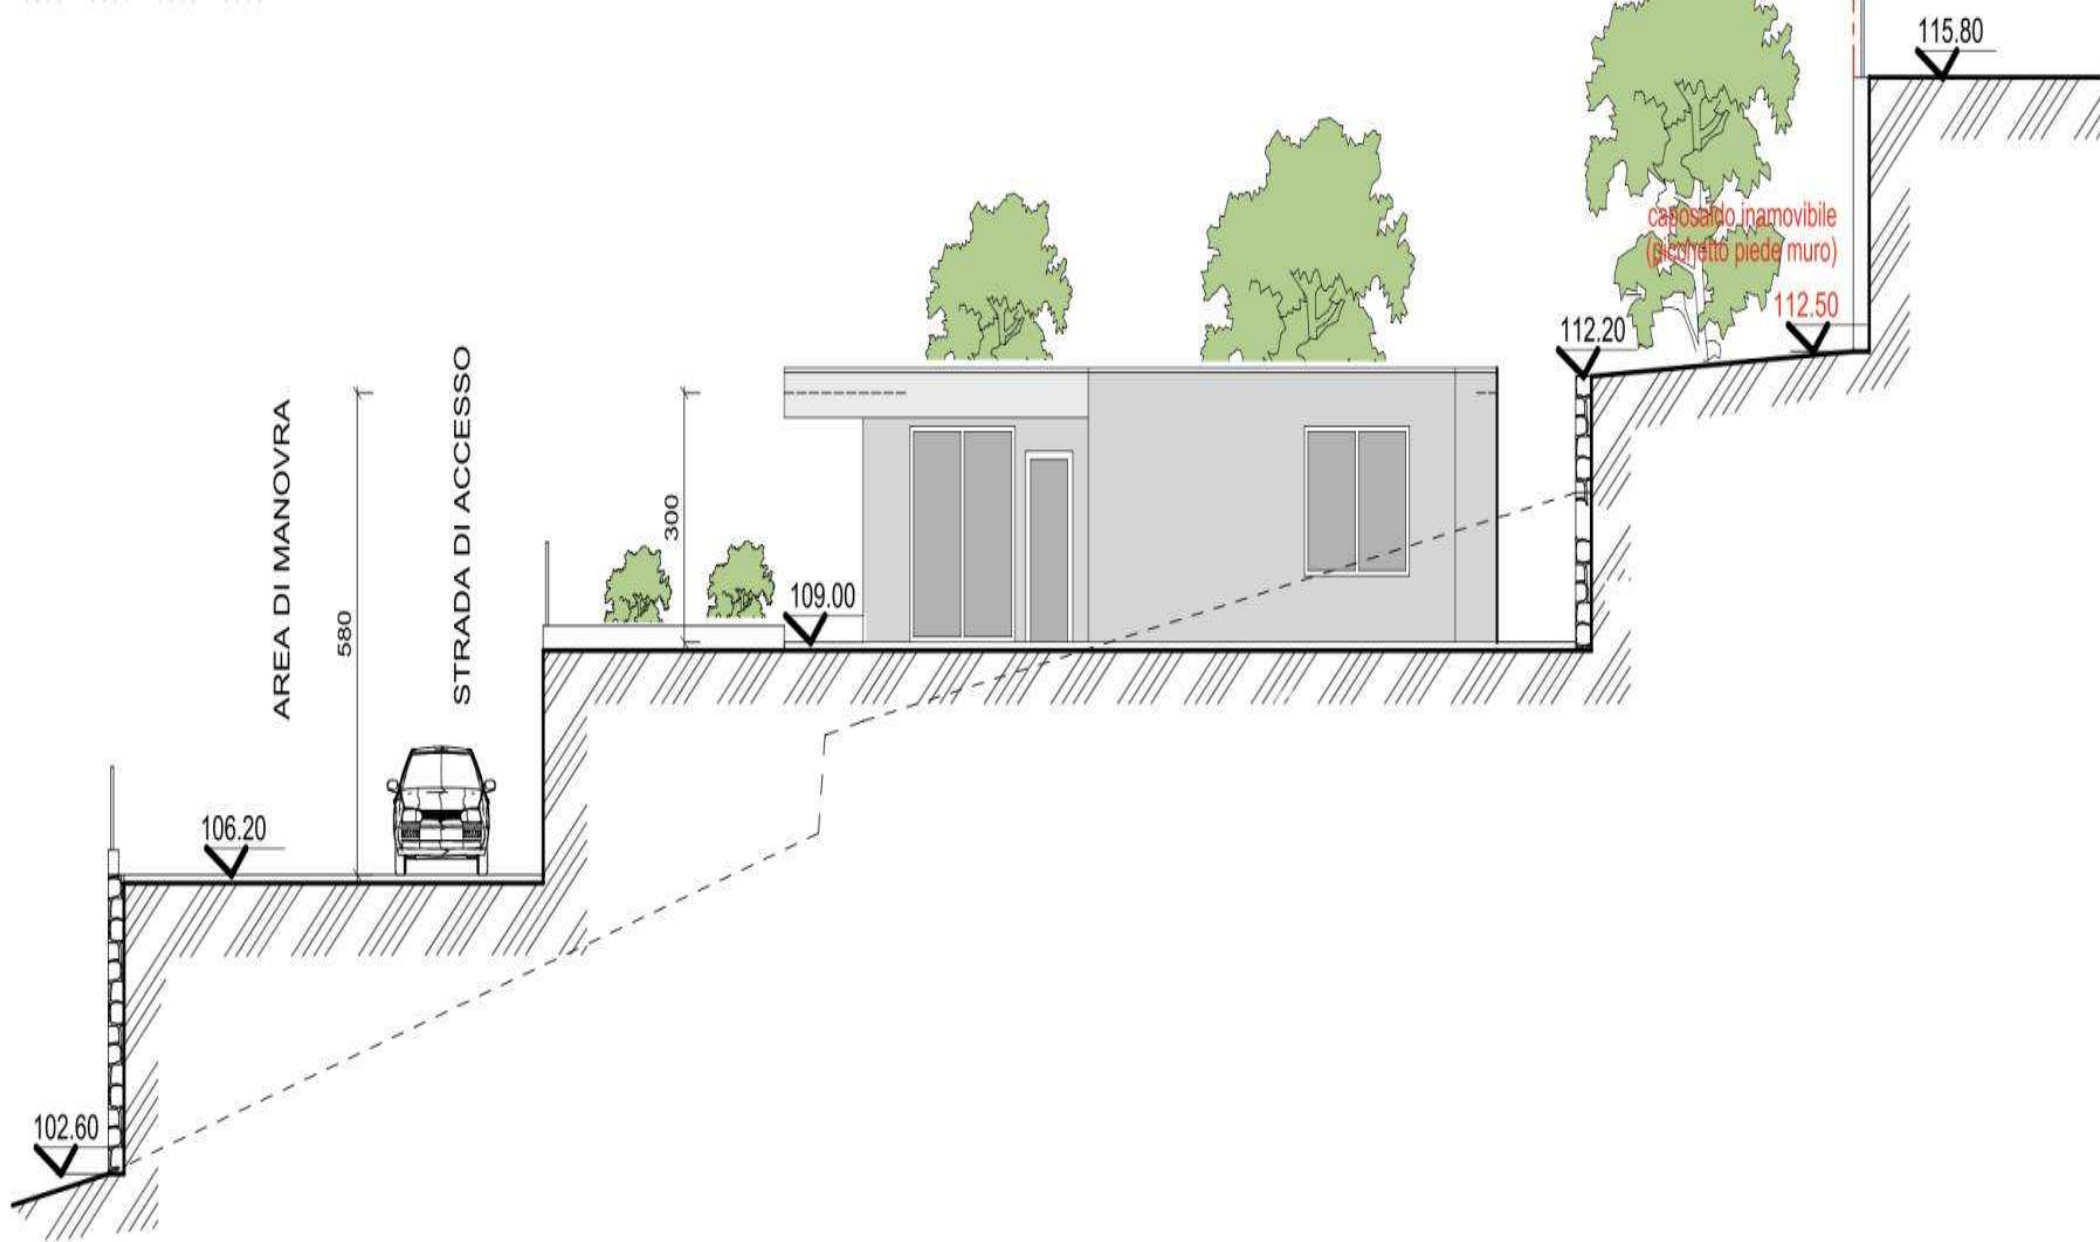

PROSPETTO NORD


scala 1:100



PROSPETTO SUD

scala 1:100



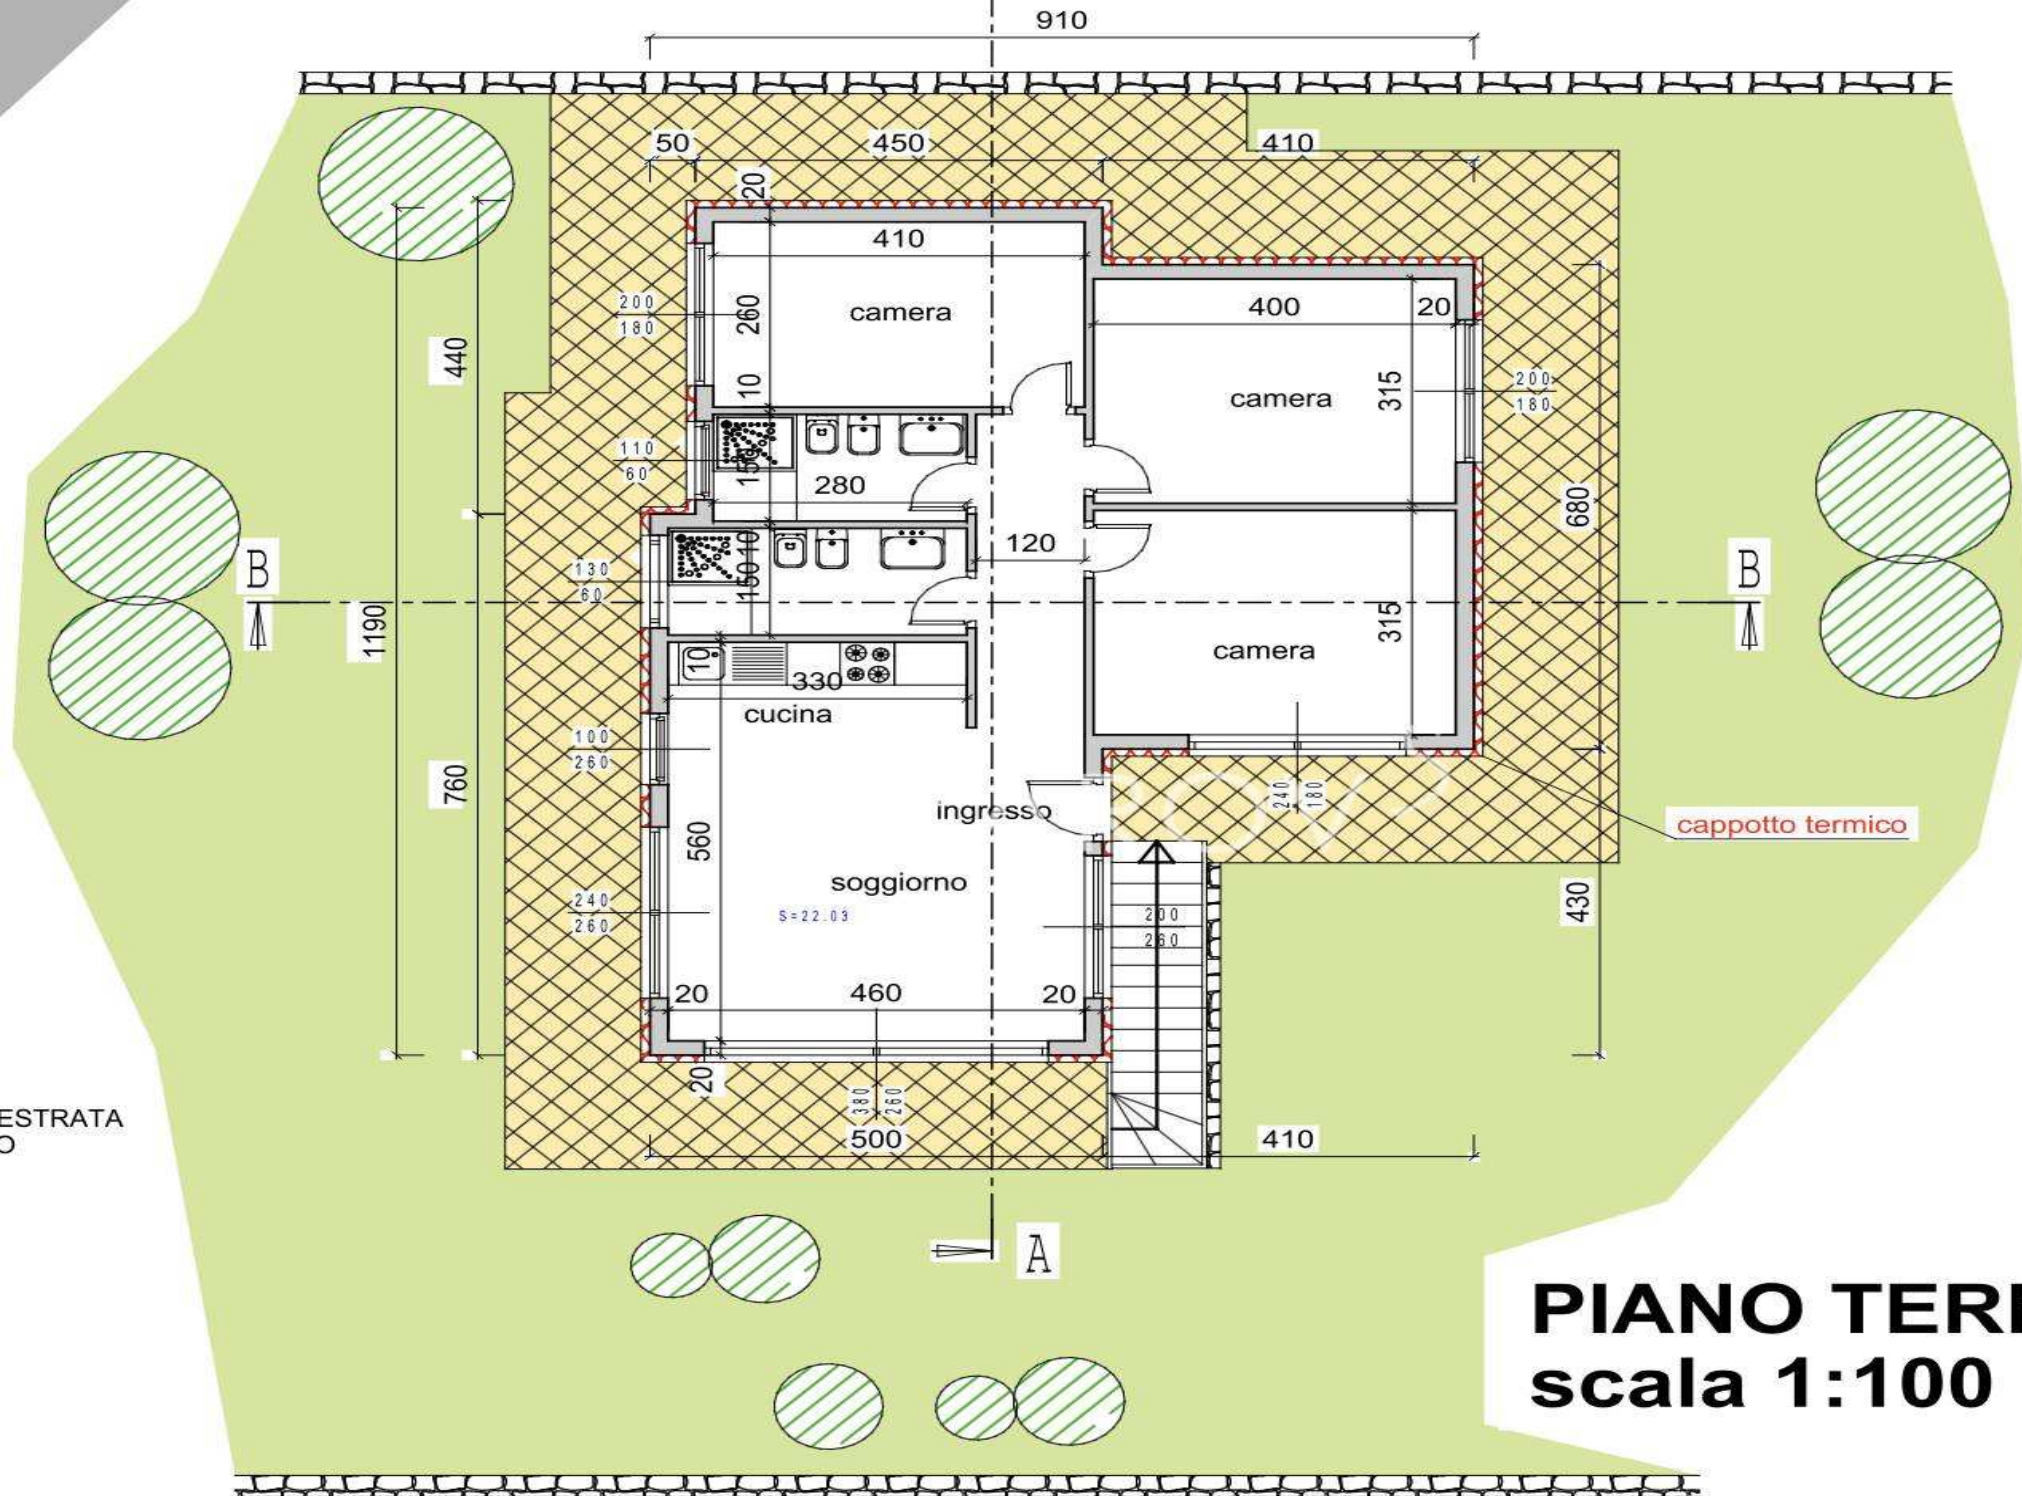

AZAROV^S

lt.azarovs.com a@azarovs.ru

SANREMAS

Corso Imperatrice, 8
(+39) 0184639032 (+39) 3884227146