

AZAROV S

Nuoroda 5618



Nuoroda 5618 |

Žemė su patvirtintu projektu Sanreme

SUTARTIS
VENDITE

PLANUOTI
1

KAINA
€ 150.000

PAVIRŠIUS
95 KV.M

ENERGIJOS ĮVERTINIMAS
A : 111,78 KWH/M²A

ŠILDYMAS
AUTONOMO

MIEGAMIEJI
3

VEDI SUL SITO

VONIOS KAMBARIAI
2


PAPILDOMOS PASLAUGOS

Signalizacijos, Oro kondicionavimas, Integruotos spintos, Vonia, Balkonas, Baras, Barbekiu, Židiny, Rūsys, Dušas, Garažas, Sodas, internetas, sūkurinė vonia, Baseinas, Terasa, Jūros vaizdas, Kalnų vaizdas






PROSPETTO OVEST scala 1:100

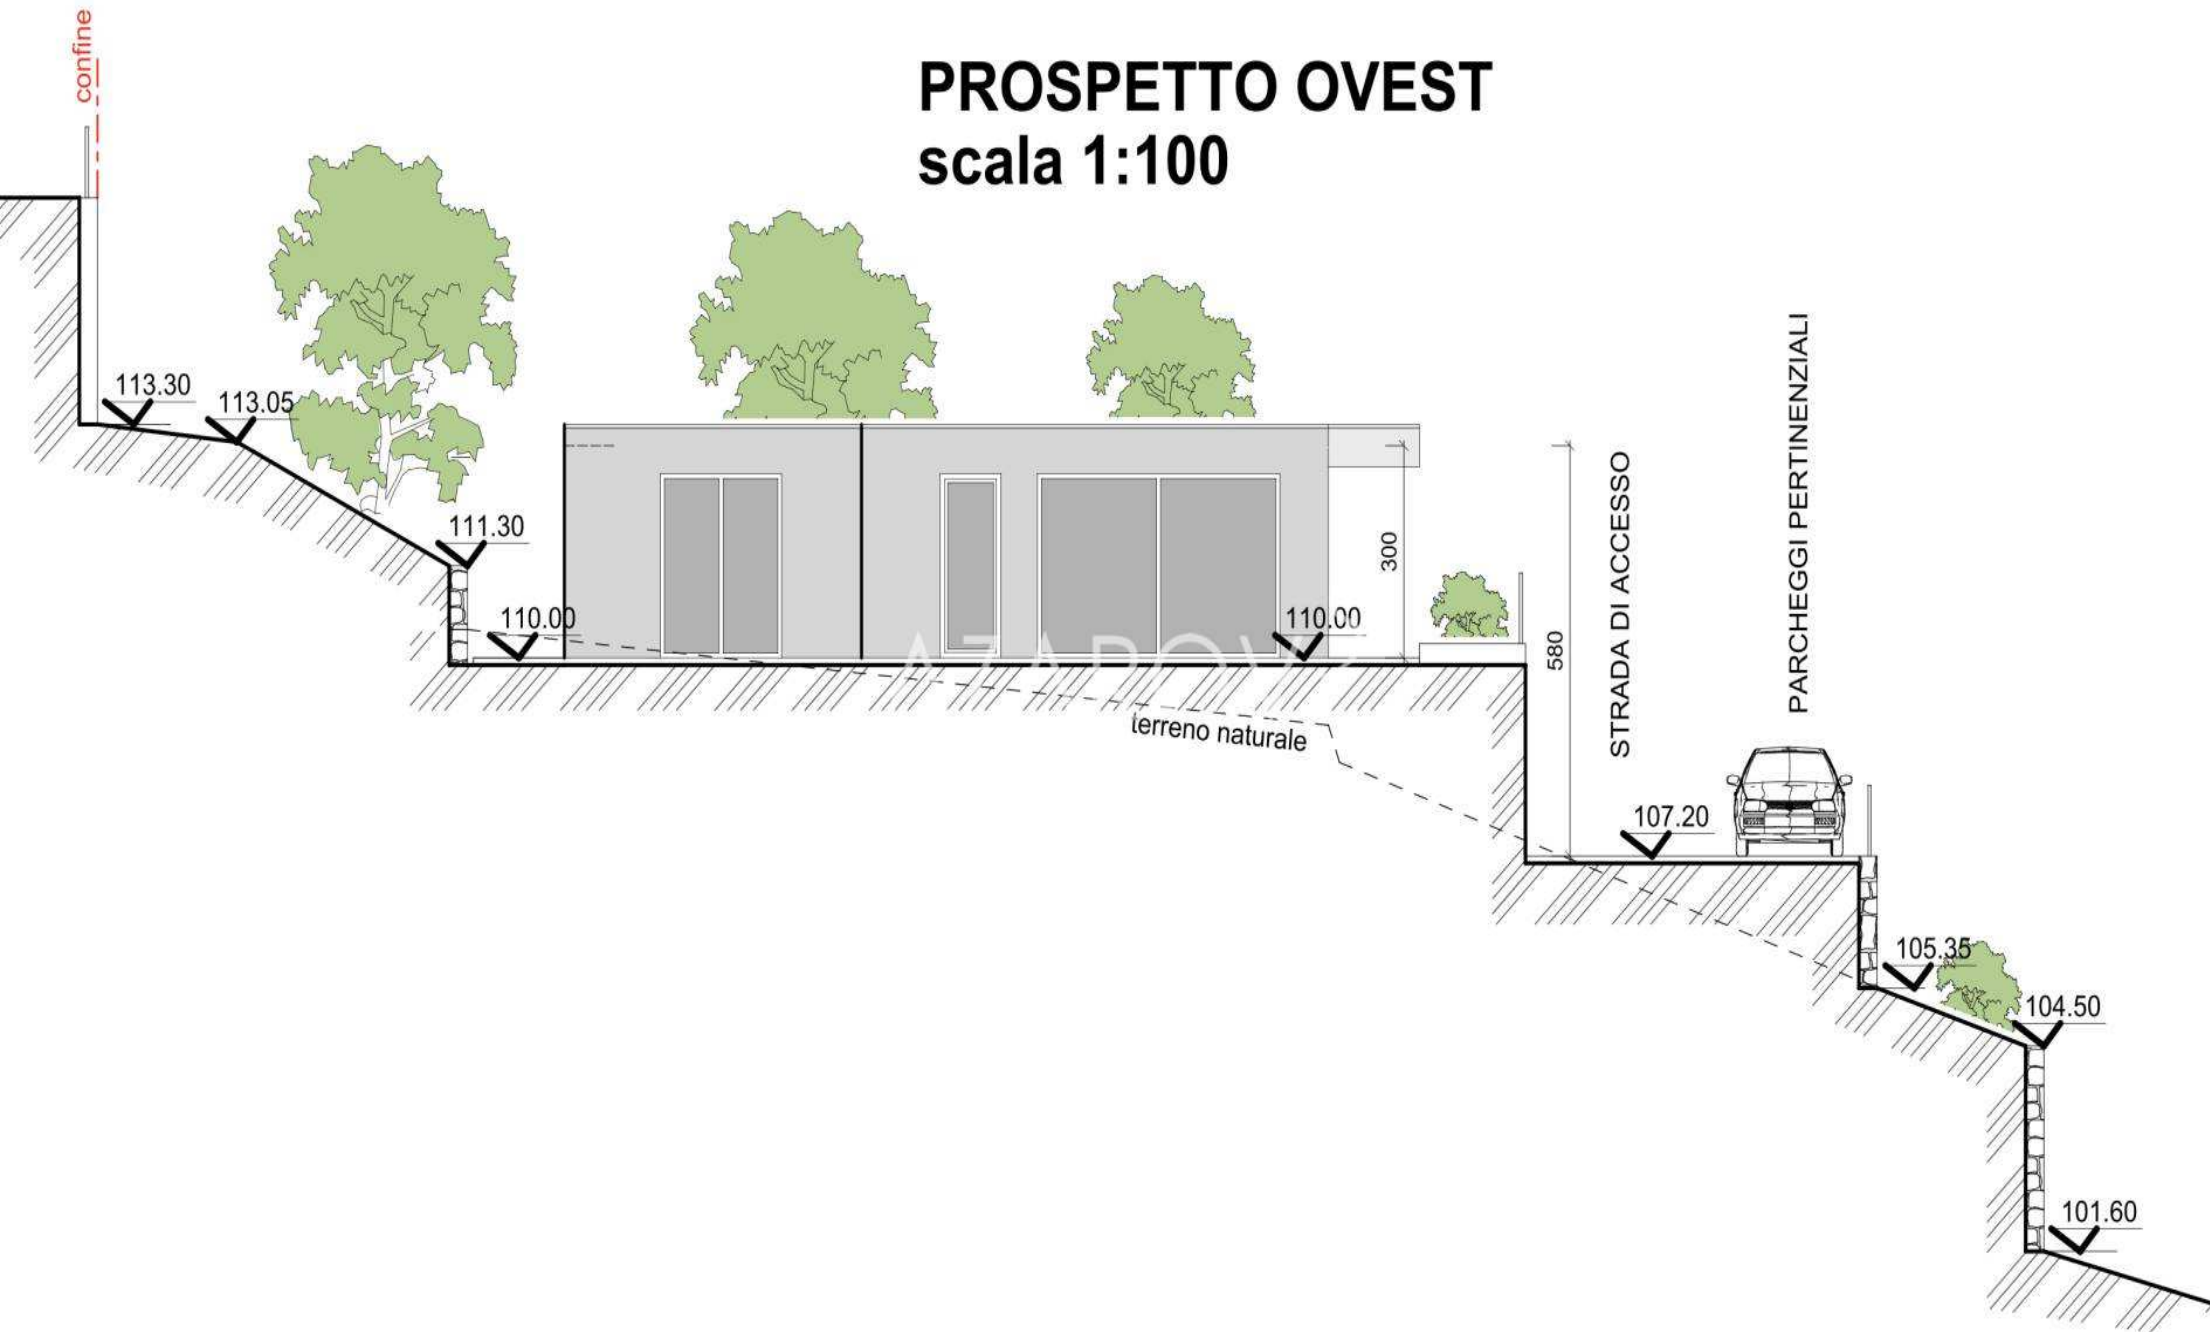


PROSPETTO EST

scala 1:100

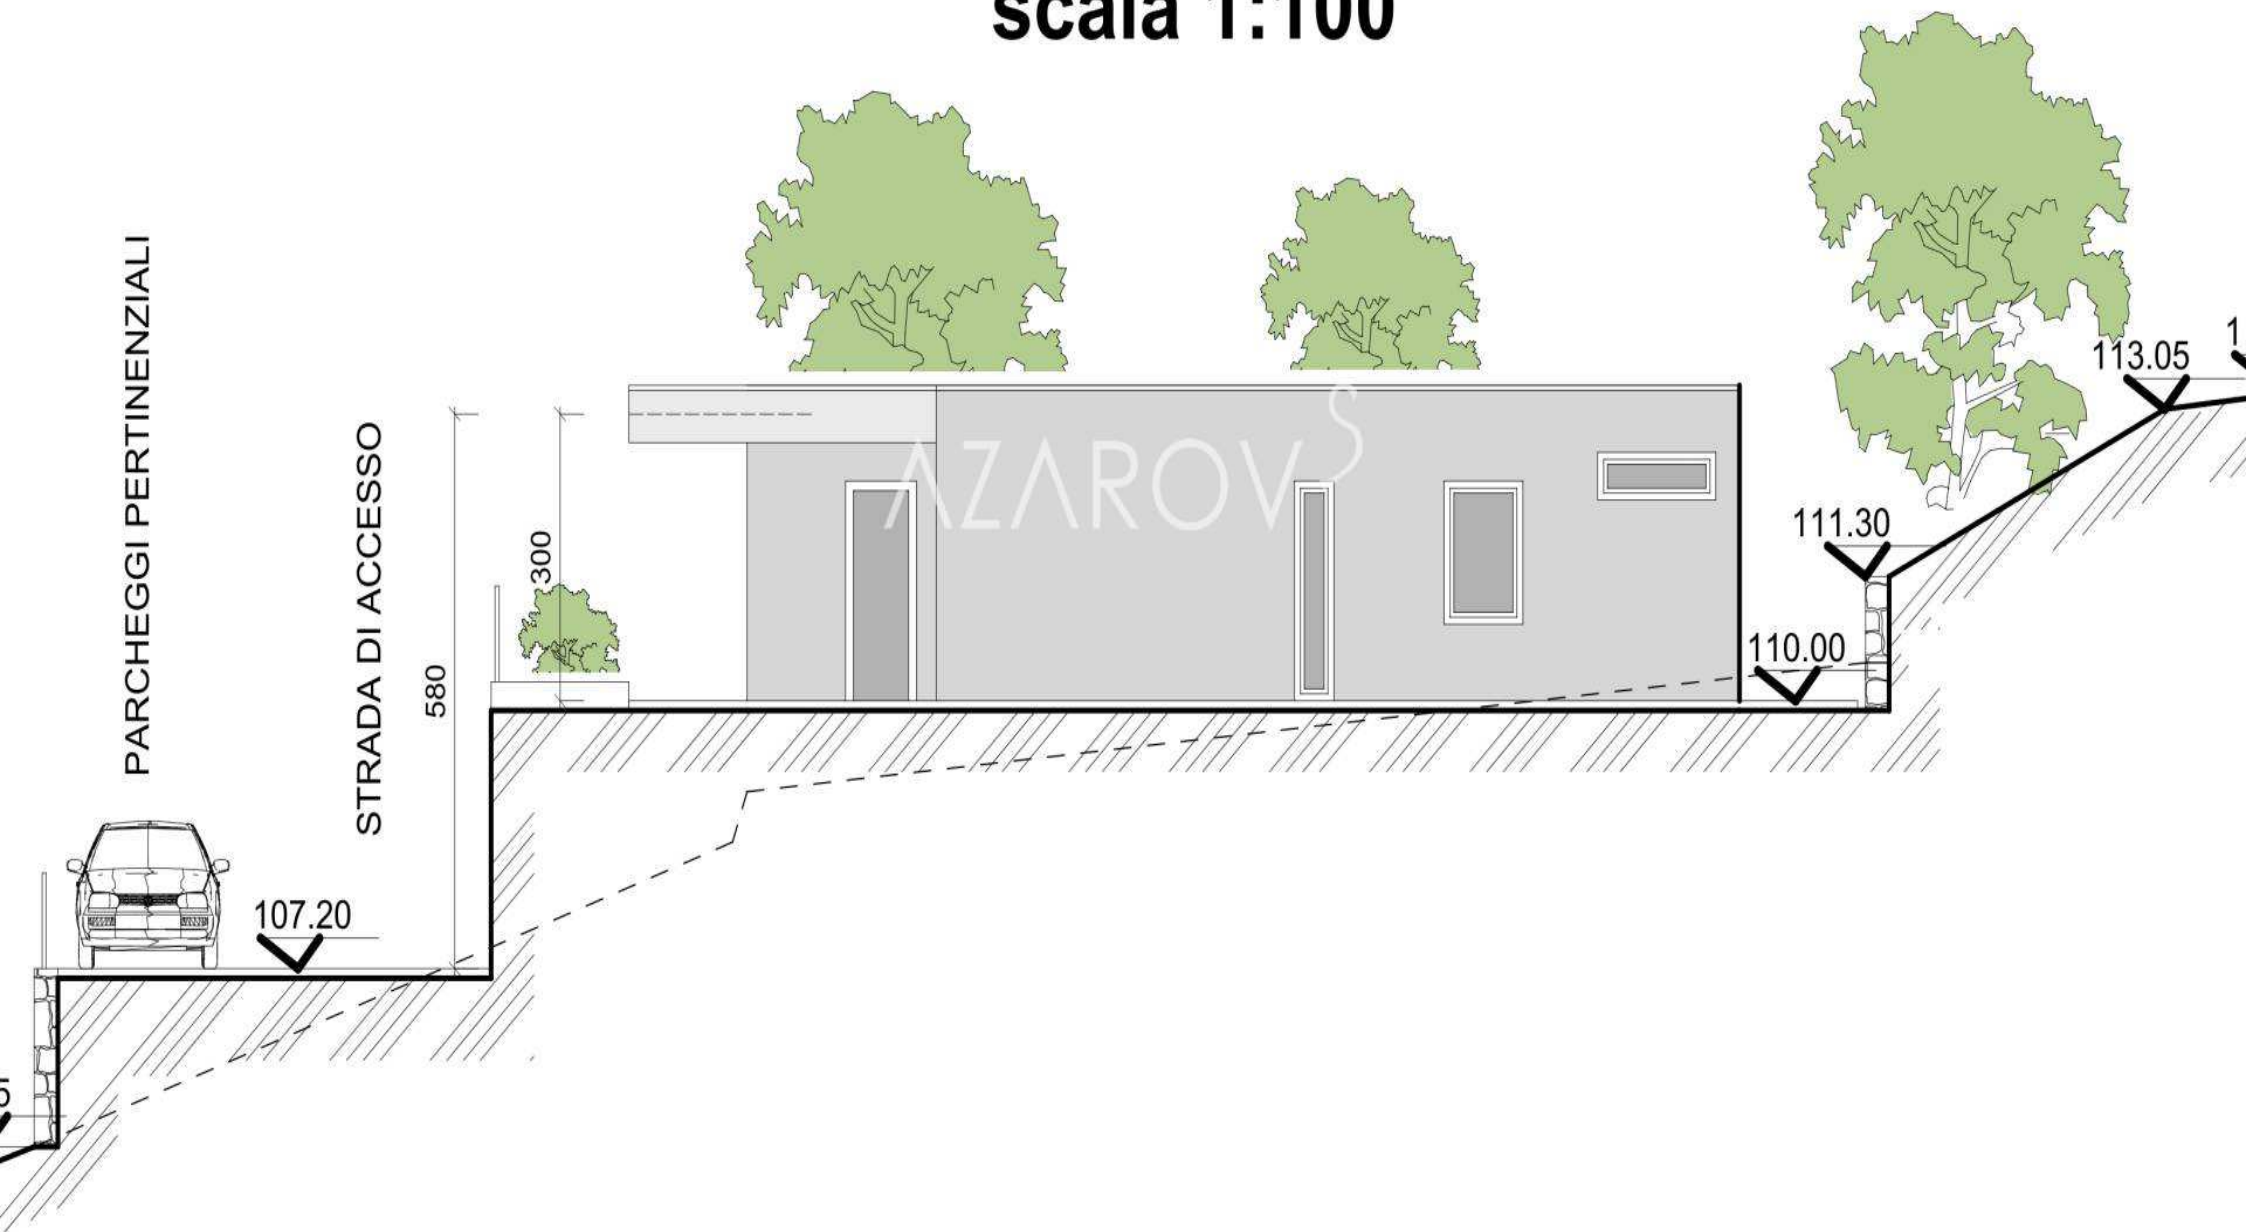


PROSPETTO NORD

scala 1:100

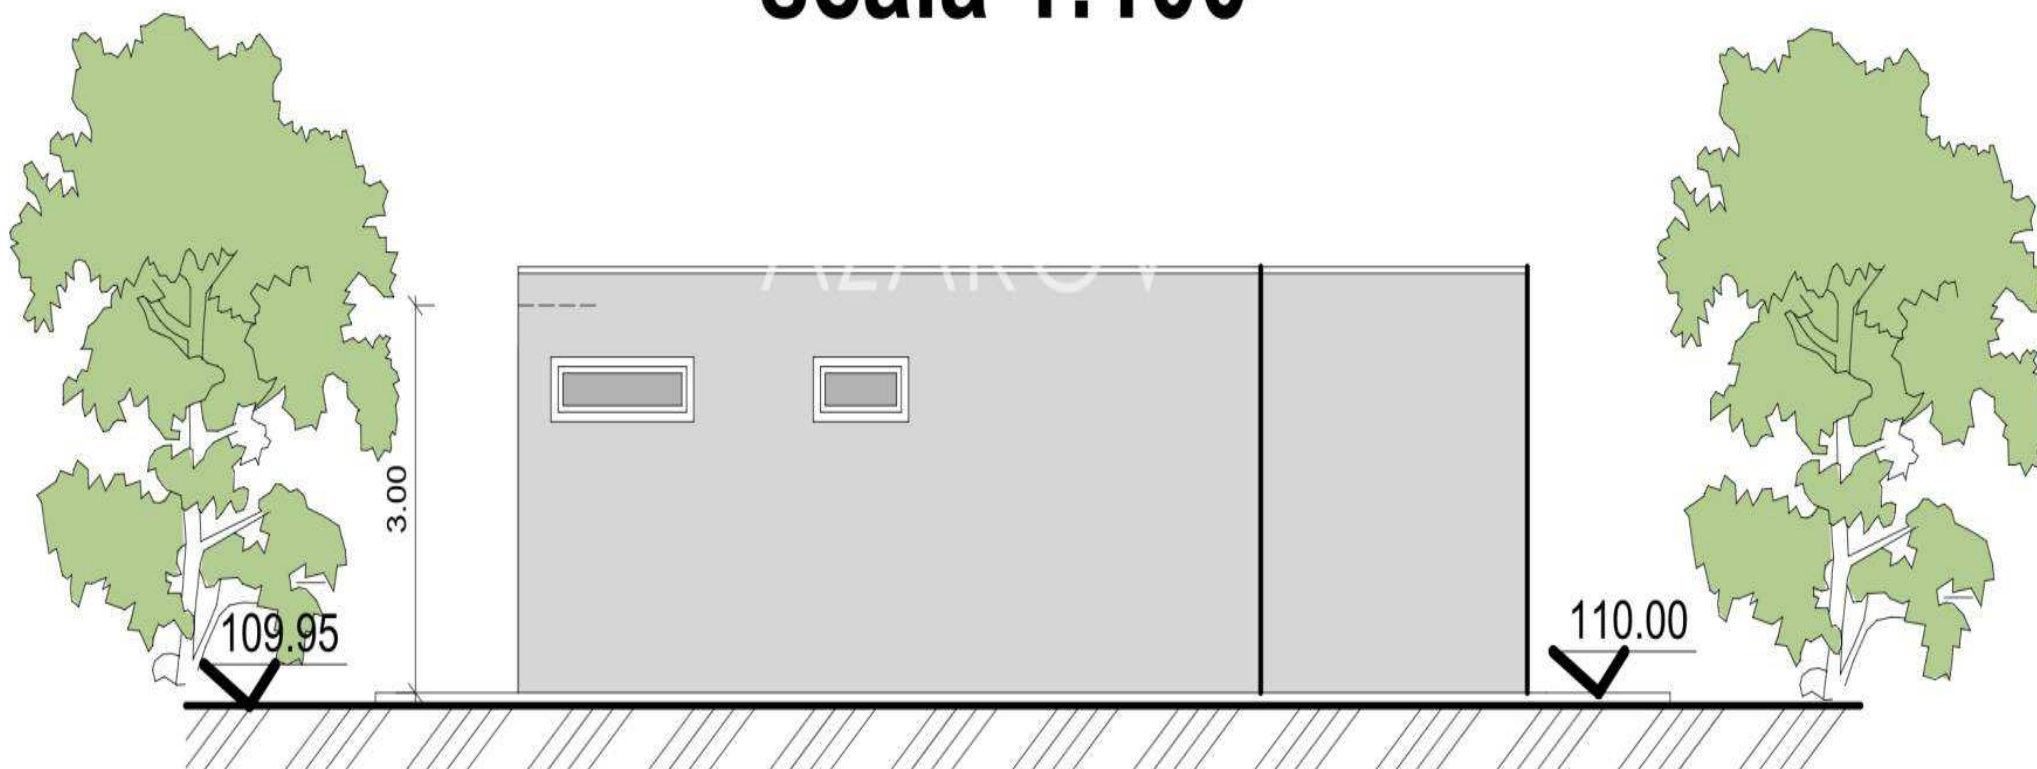


SEZIONE A.A

scala 1:100

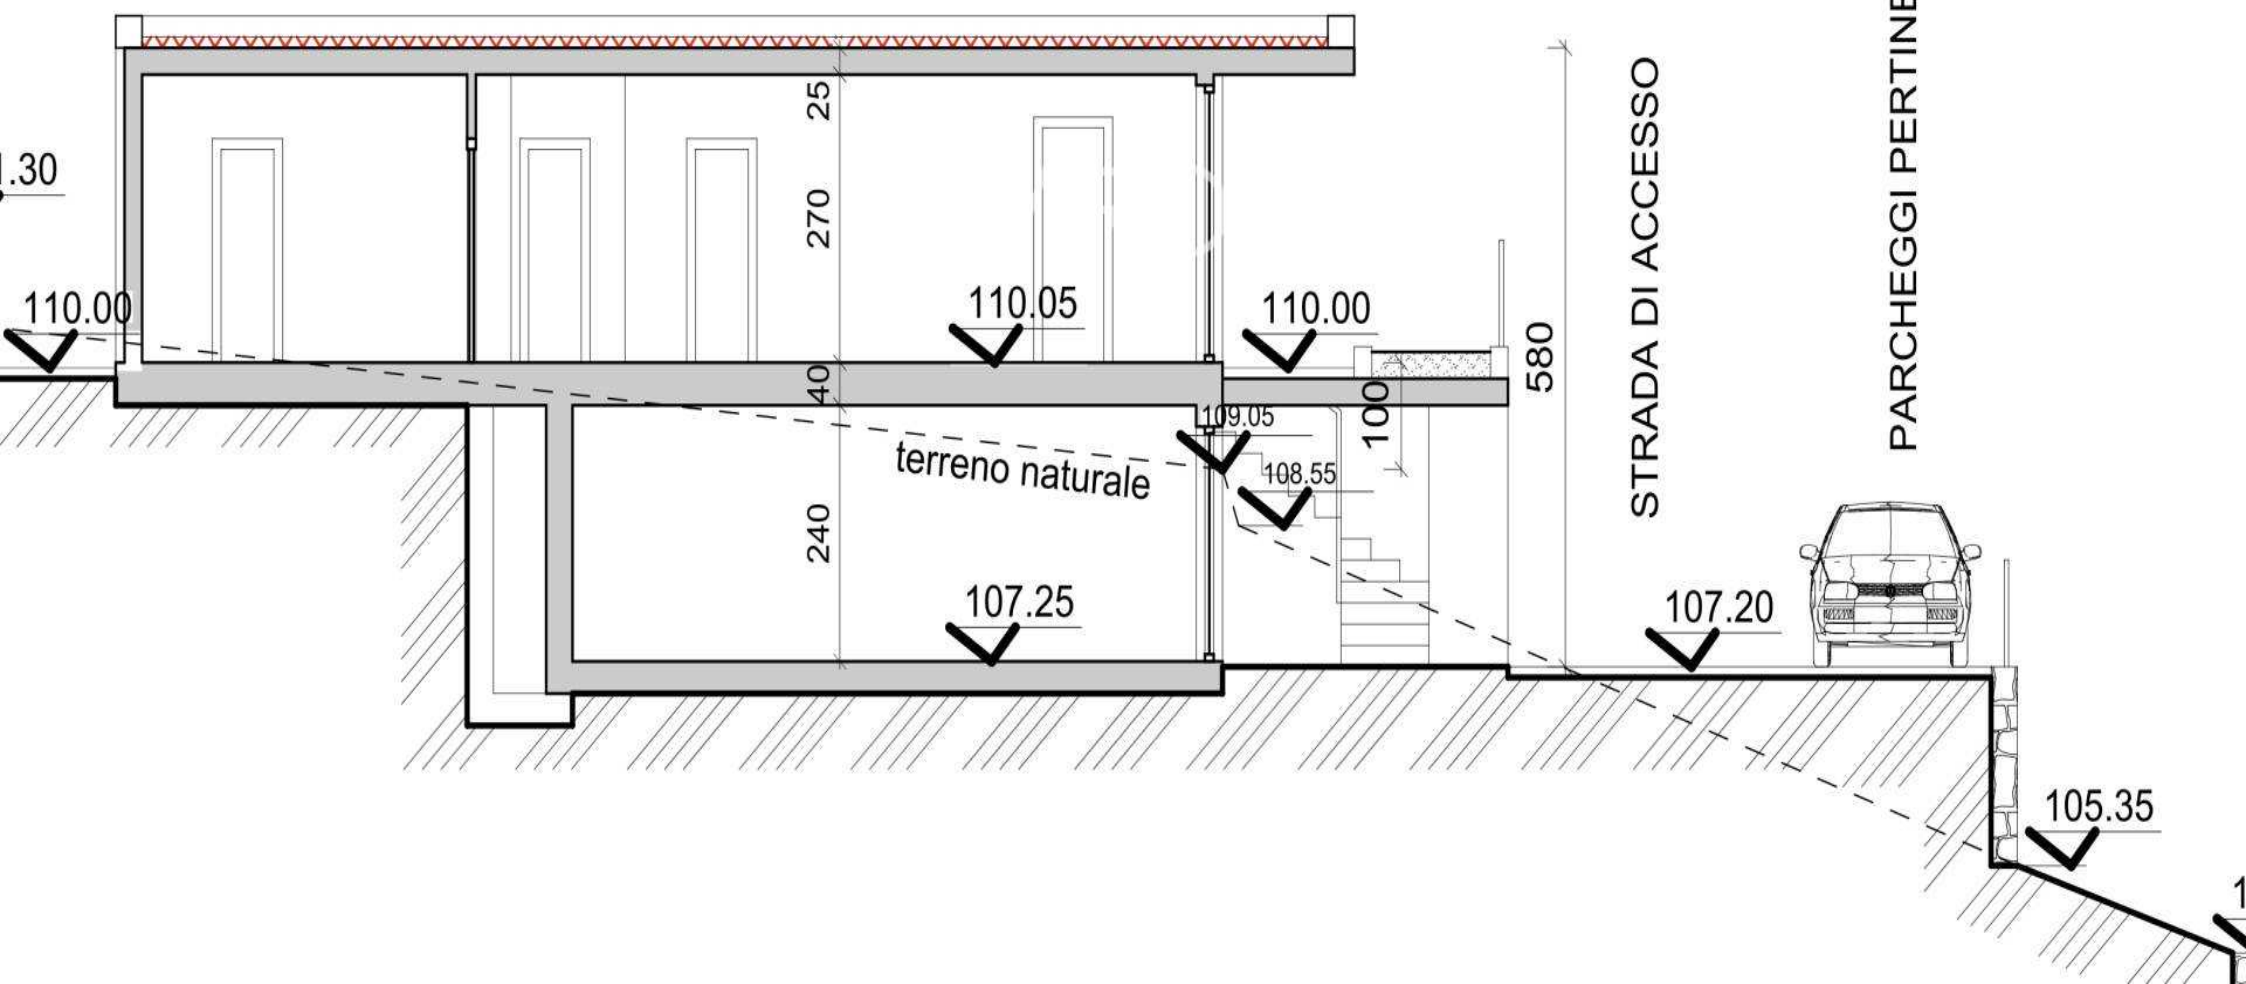

PROSPETTO SUD

scala 1:100

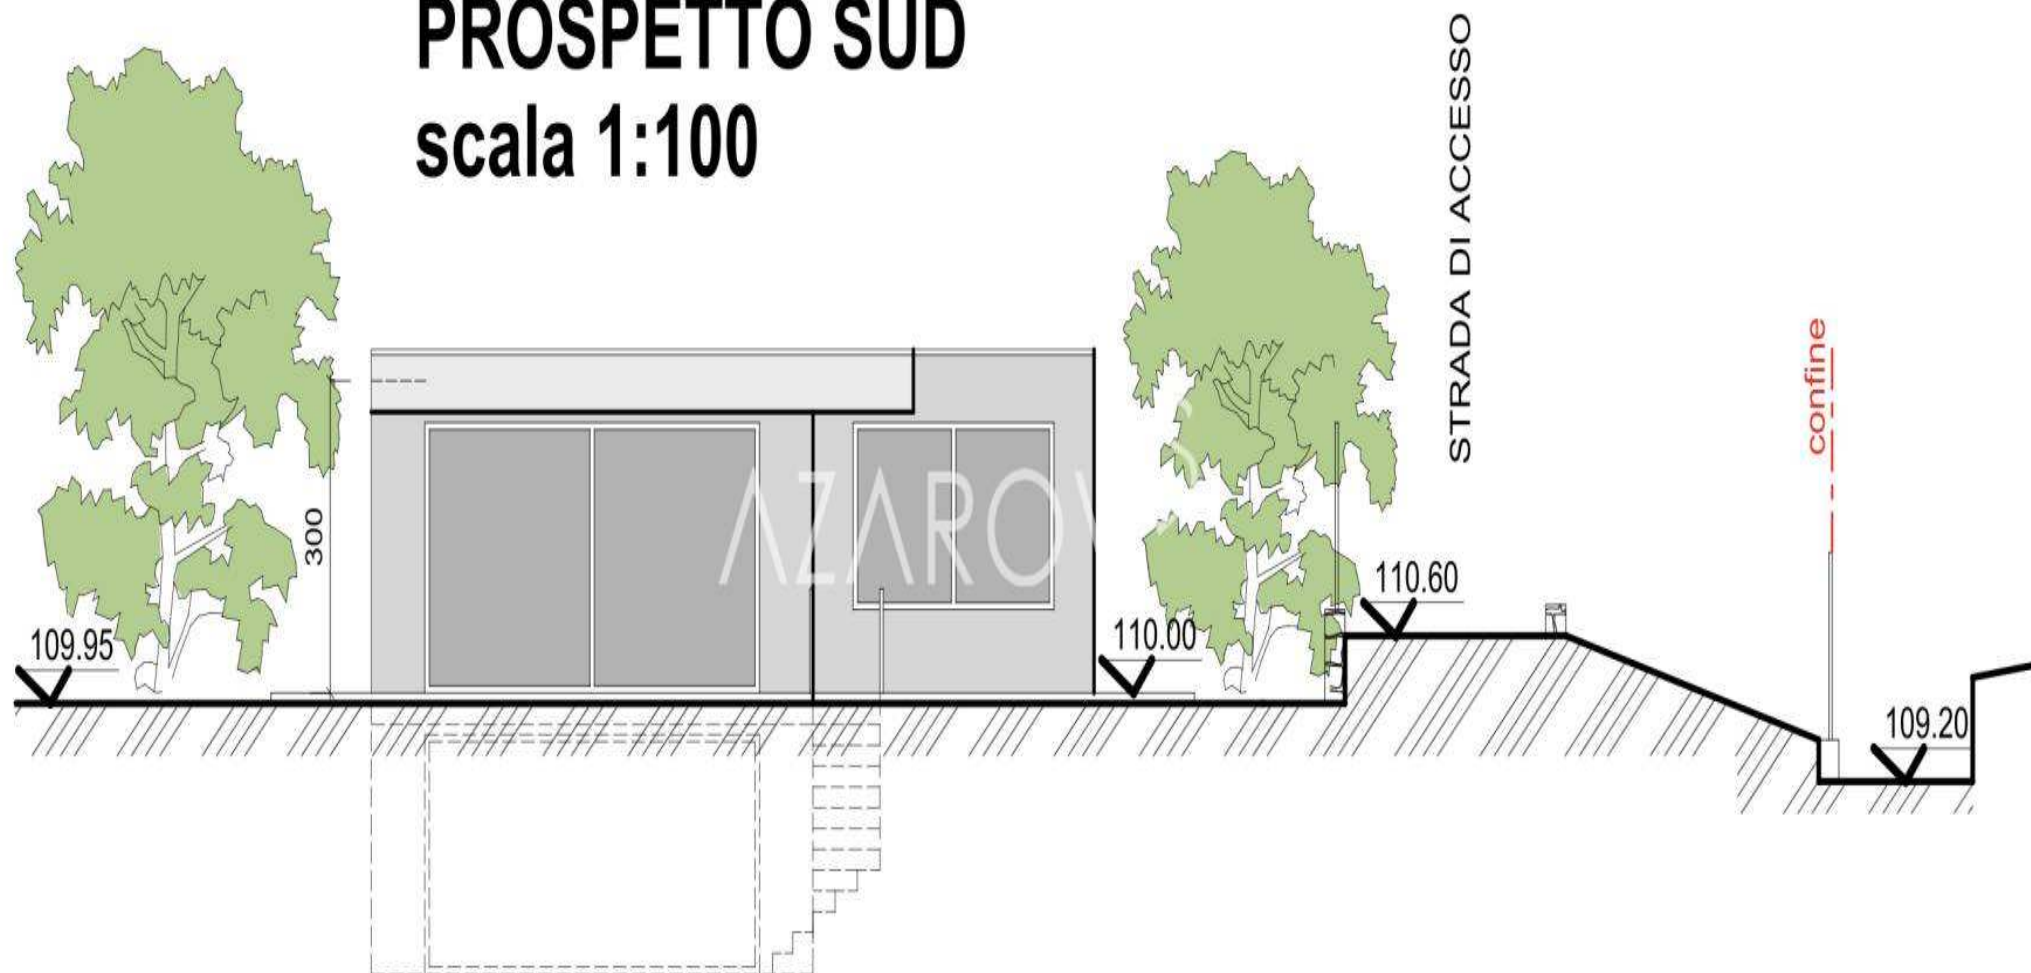



AZAROV^S

lt.azarovs.com a@azarovs.ru

SANREMAS

Corso Imperatrice, 8
(+39) 0184639032 (+39) 3884227146