

AZAROV S

Nuoroda 5622



AZAROV'S

Nuoroda 5622 |

Statybos žemė su patvirtintu projektu Sanreme

SUTARTIS
VENDITE

PLANUOTI
1

KAINA
€ 274.000

PAVIRŠIUS
175 KV.M

ENERGIJOS ĮVERTINIMAS
A : 89,78 KWH/M²A

ŠILDYMAS
AUTONOMO

MIEGAMIEJI
6

VEDI SUL SITO

VONIOS KAMBARIAI
4

PAPILDOMOS PASLAUGOS

Signalizacijos, Oro kondicionavimas, Integruotos spintos, Pakelkite, Vonia, Baras, Barbekiu, Židiny, Rūsys, Dušas, Garažas, Sodas, internetas, sūkurinė vonia, Baseinas, Stovėjimo vieta, Terasa, Jūros vaizdas, Kalnų vaizdas



AZAROV'S




AZAROV








PROSPETTO OVEST scala 1:100

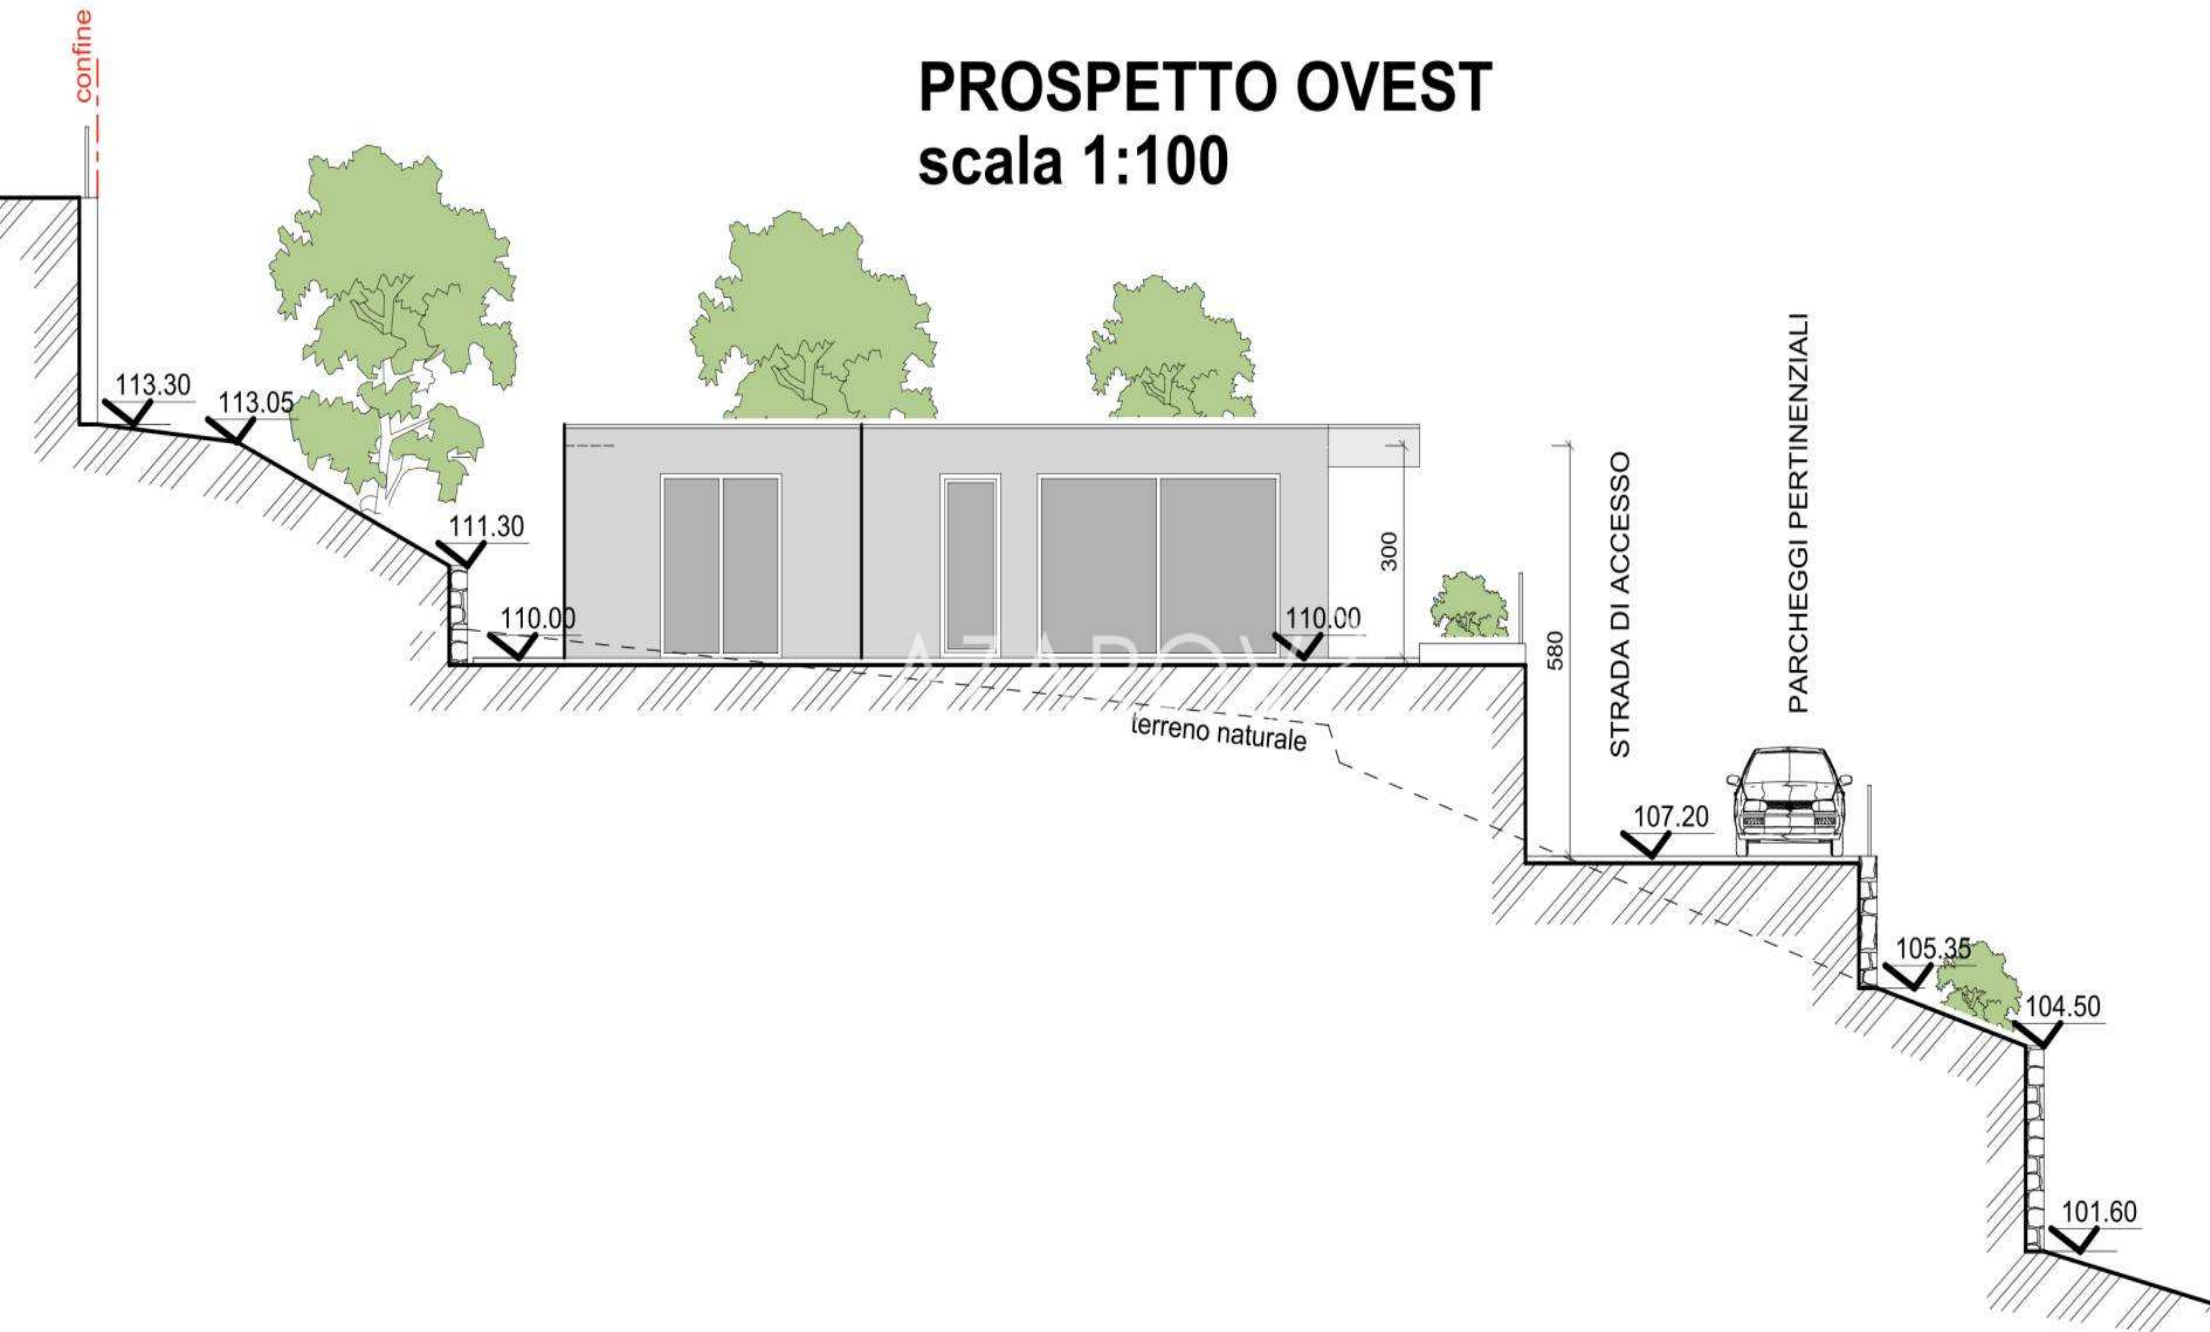


PROSPETTO EST

scala 1:100

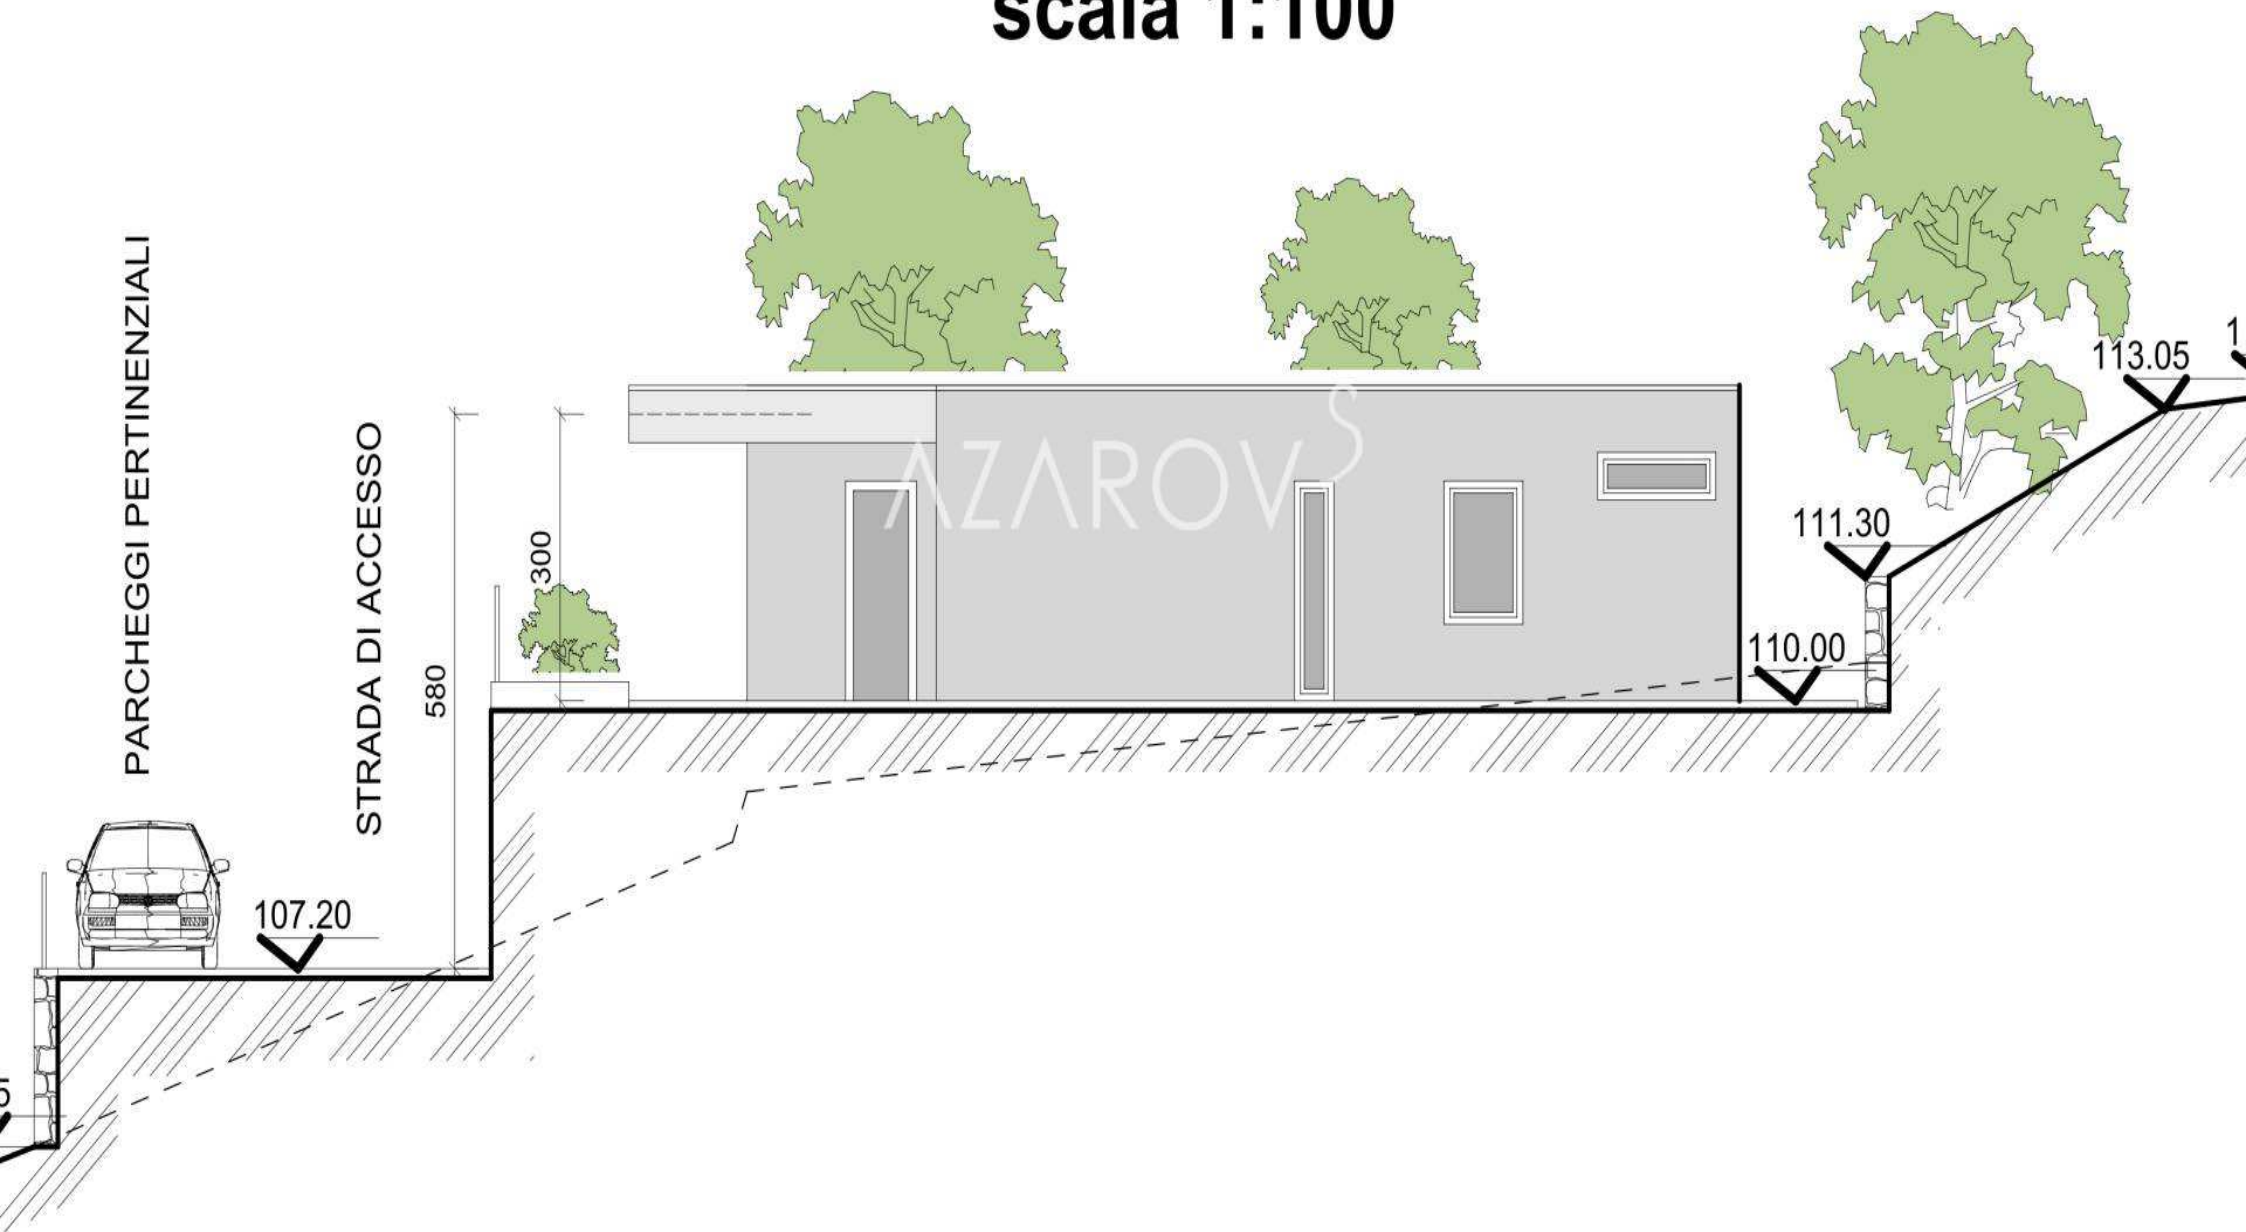


PROSPETTO NORD

scala 1:100

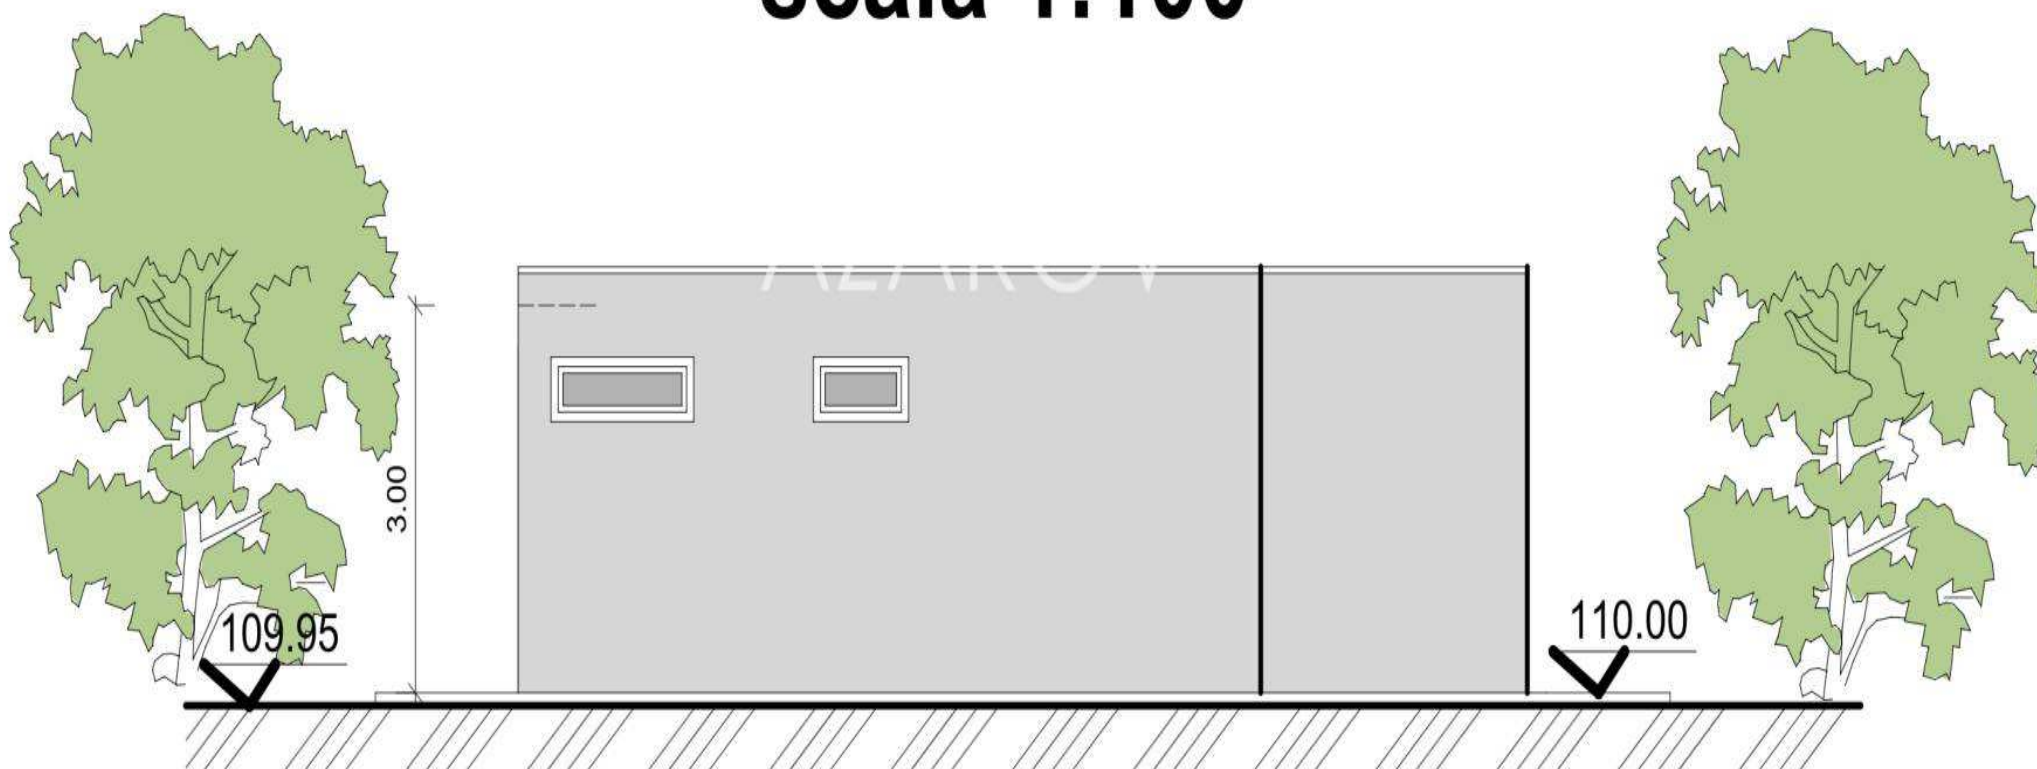


SEZIONE A.A

scala 1:100

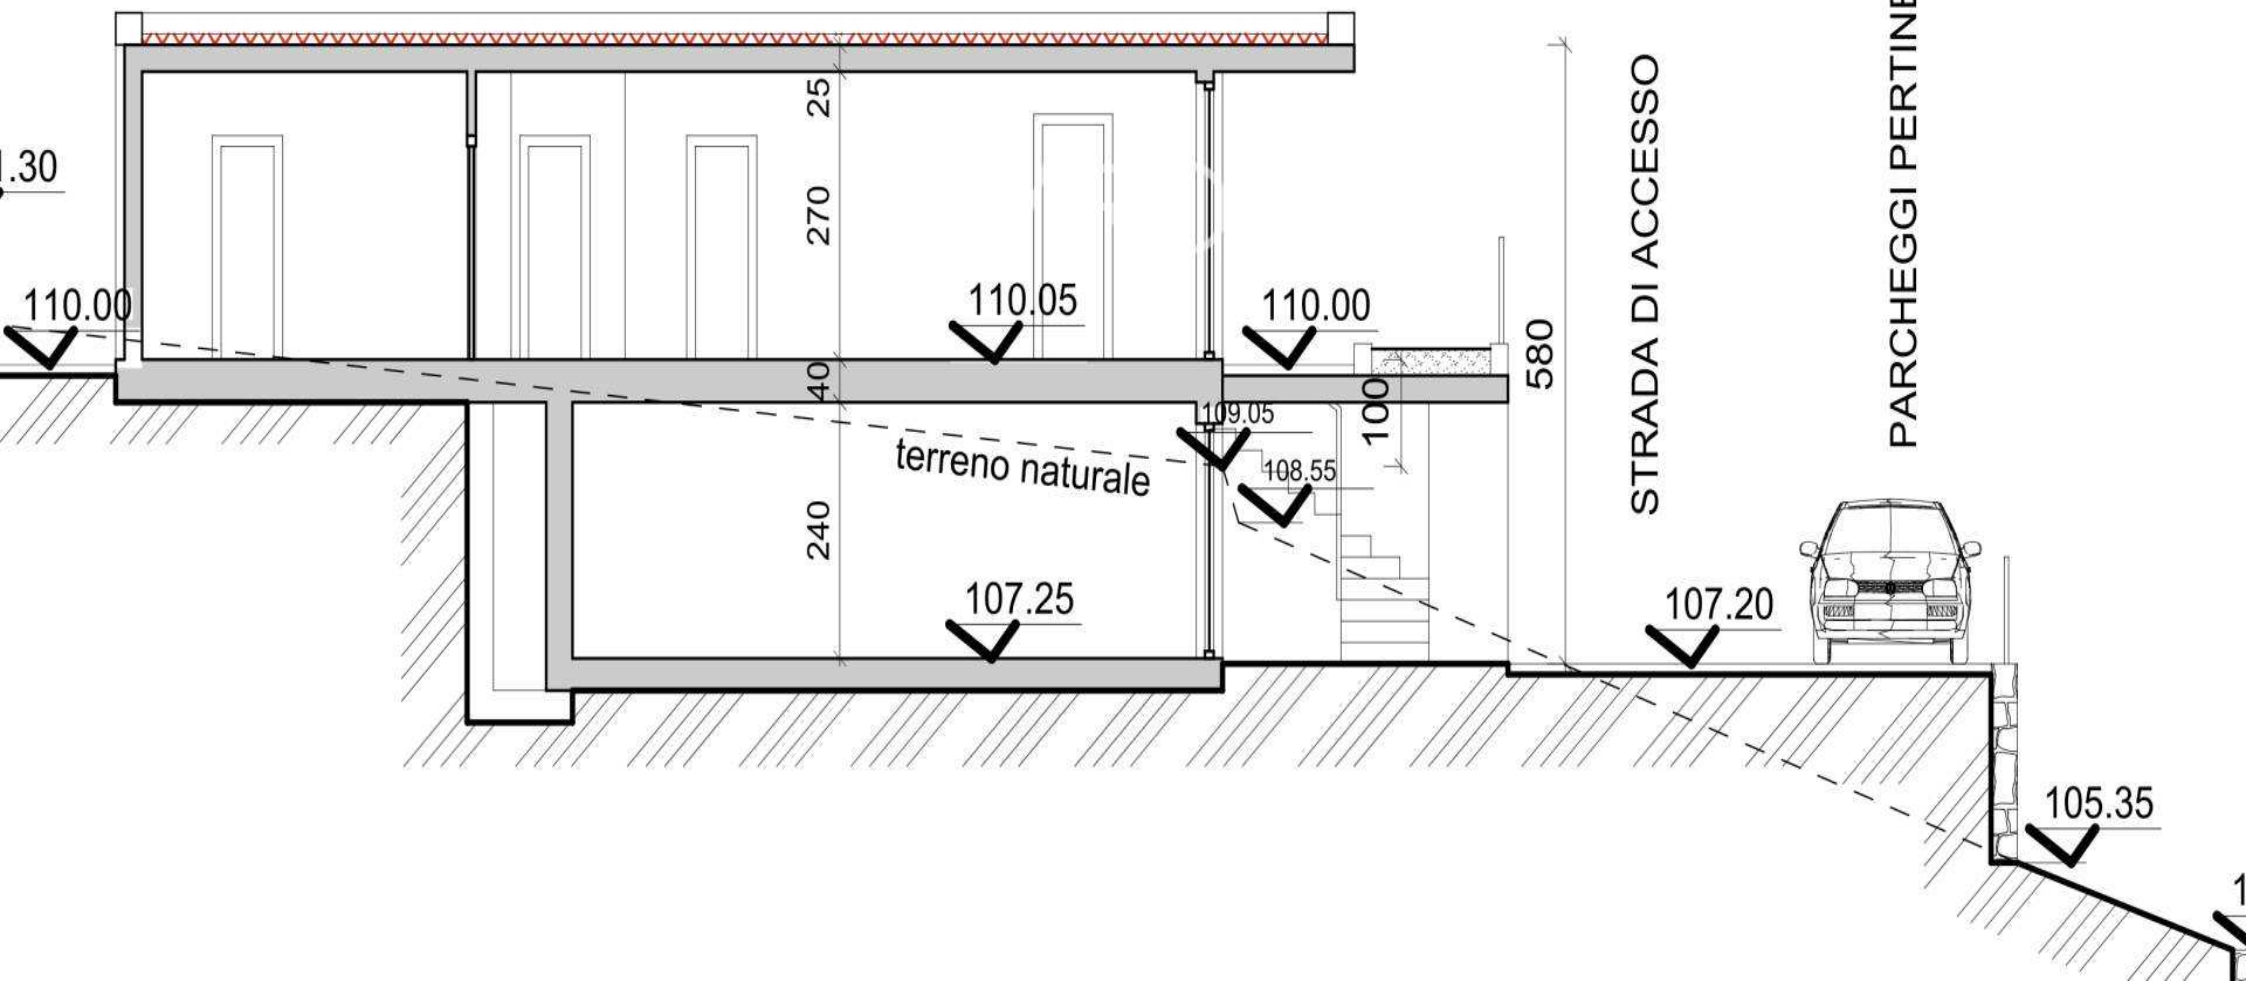

PROSPETTO SUD

scala 1:100

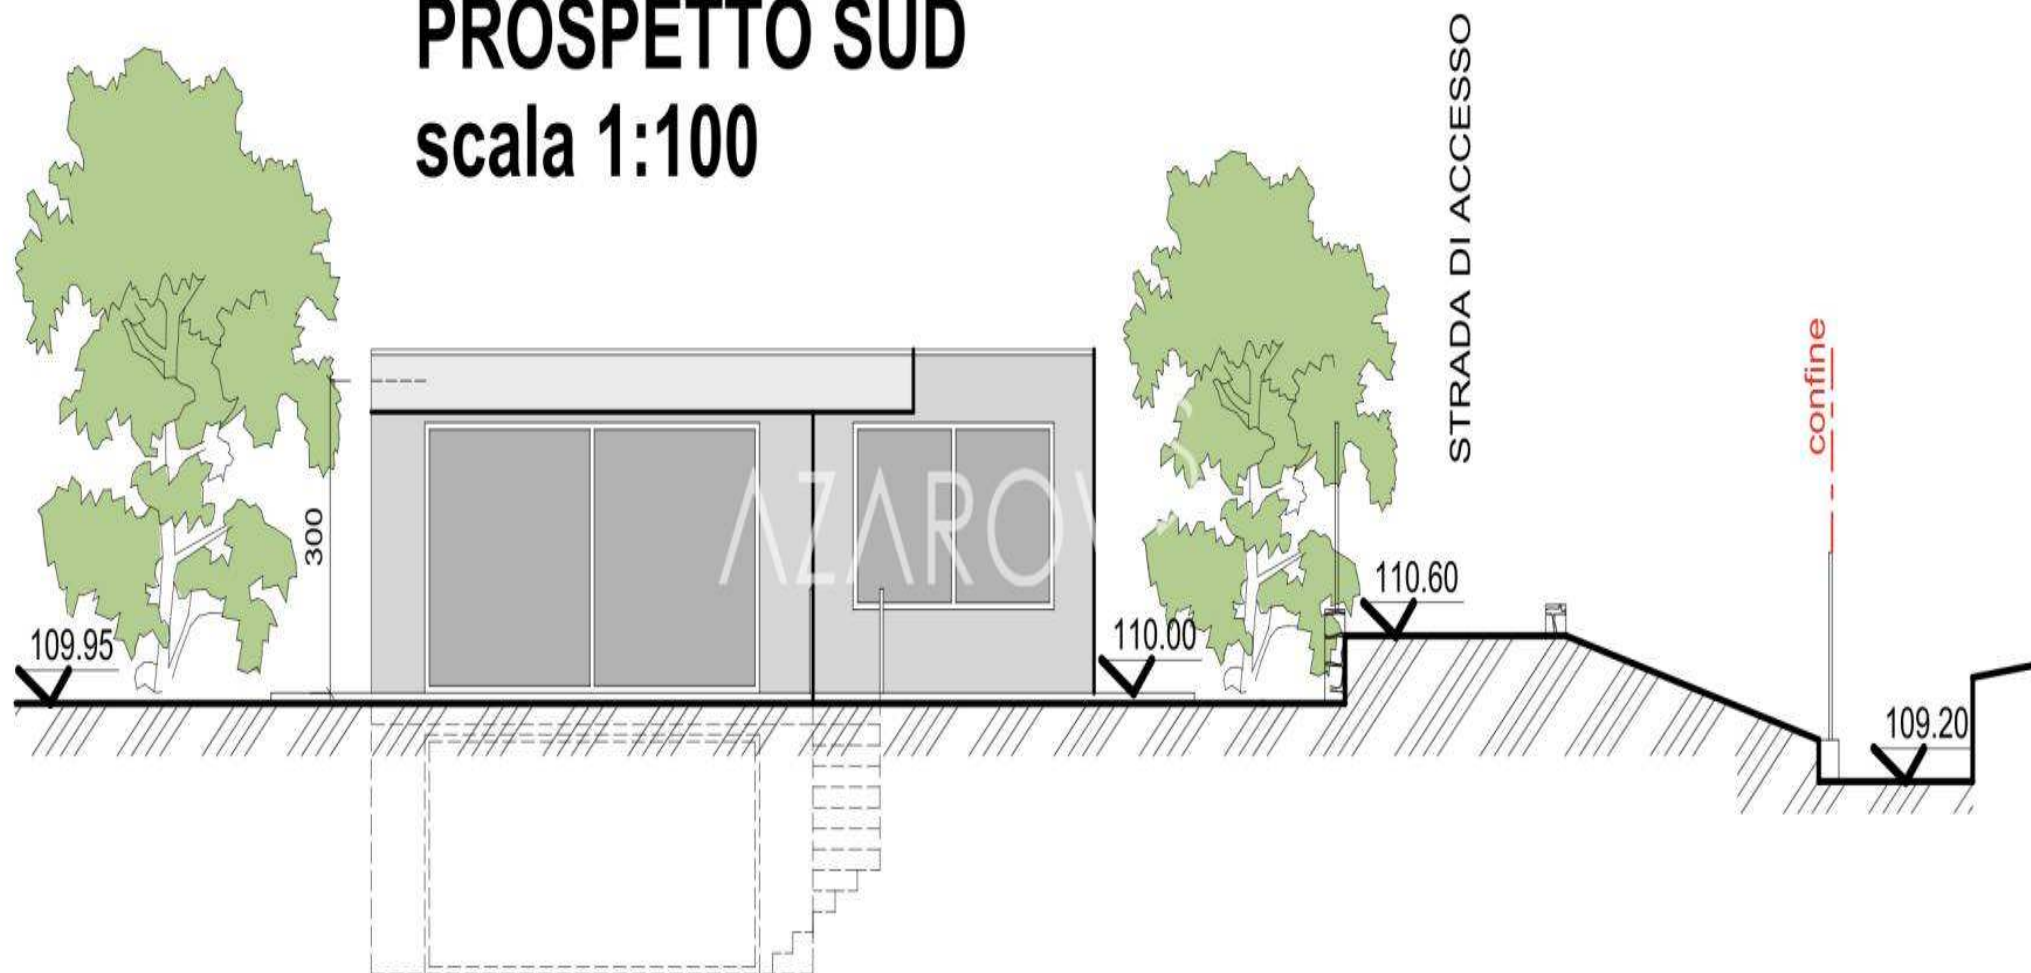

AZAROV^S

lt.azarovs.com a@azarovs.ru

SANREMAS

Corso Imperatrice, 8
(+39) 0184639032 (+39) 3884227146