

AZAROV S

Nuoroda 5623



AZAROV'S

Nuoroda 5623 |

Parduodama žemė Sanreme

SUTARTIS
VENDITE

PLANUOTI
1/2

KAINA
€ 340.000

PAVIRŠIUS
250 KV.M

ENERGIJOS ĮVERTINIMAS
A : 189,78 KWH/M²A

ŠILDYMAS
AUTONOMO

MIEGAMIEJI
3

VEDI SUL SITO

VONIOS KAMBARIAI
3

PAPILDOMOS PASLAUGOS

Signalizacijos, Oro kondicionavimas, Integruotos spintos, Vonia, Balkonas, Baras, Barbekiu, Židiny, Rūsys, Dušas, Garažas, Sodas, internetas, sūkurinė vonia, Baseinas, Stovėjimo vieta, Terasa, Jūros vaizdas





AZAROV'S



AZAROV'S



AZAROV'S




AZAROV'S




SEZIONE A.A

scala 1:100

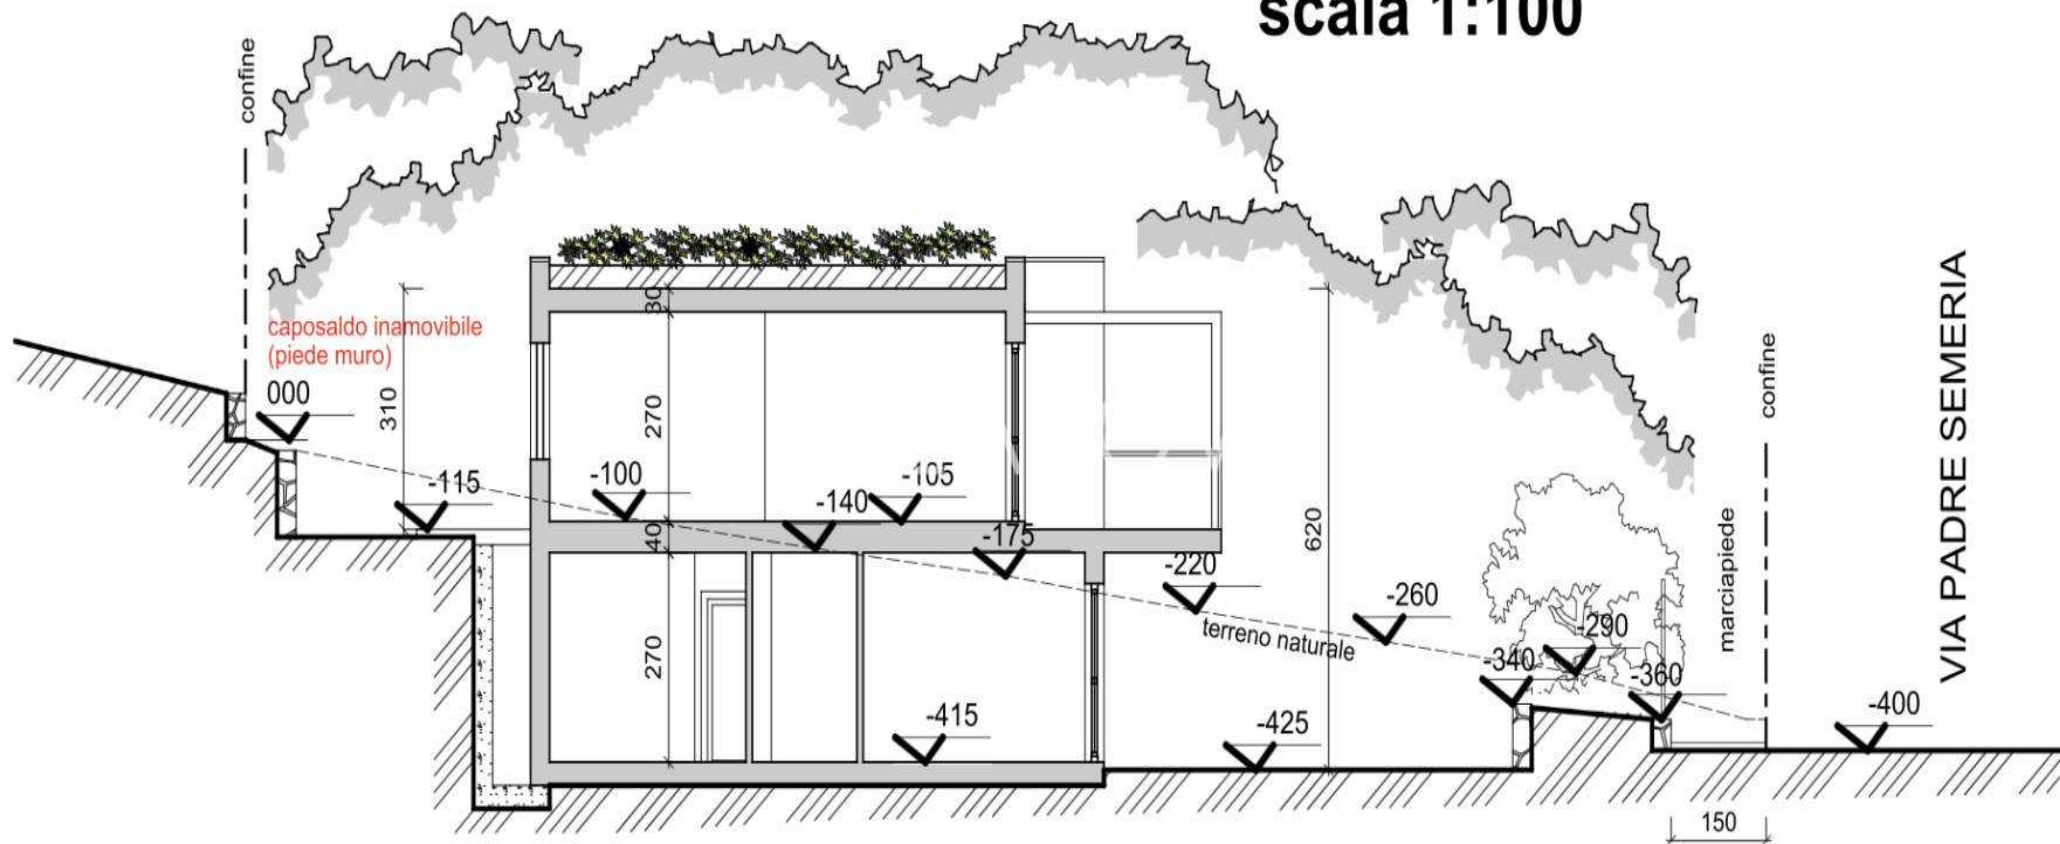


PIANTA COPERTURA

scala 1:100

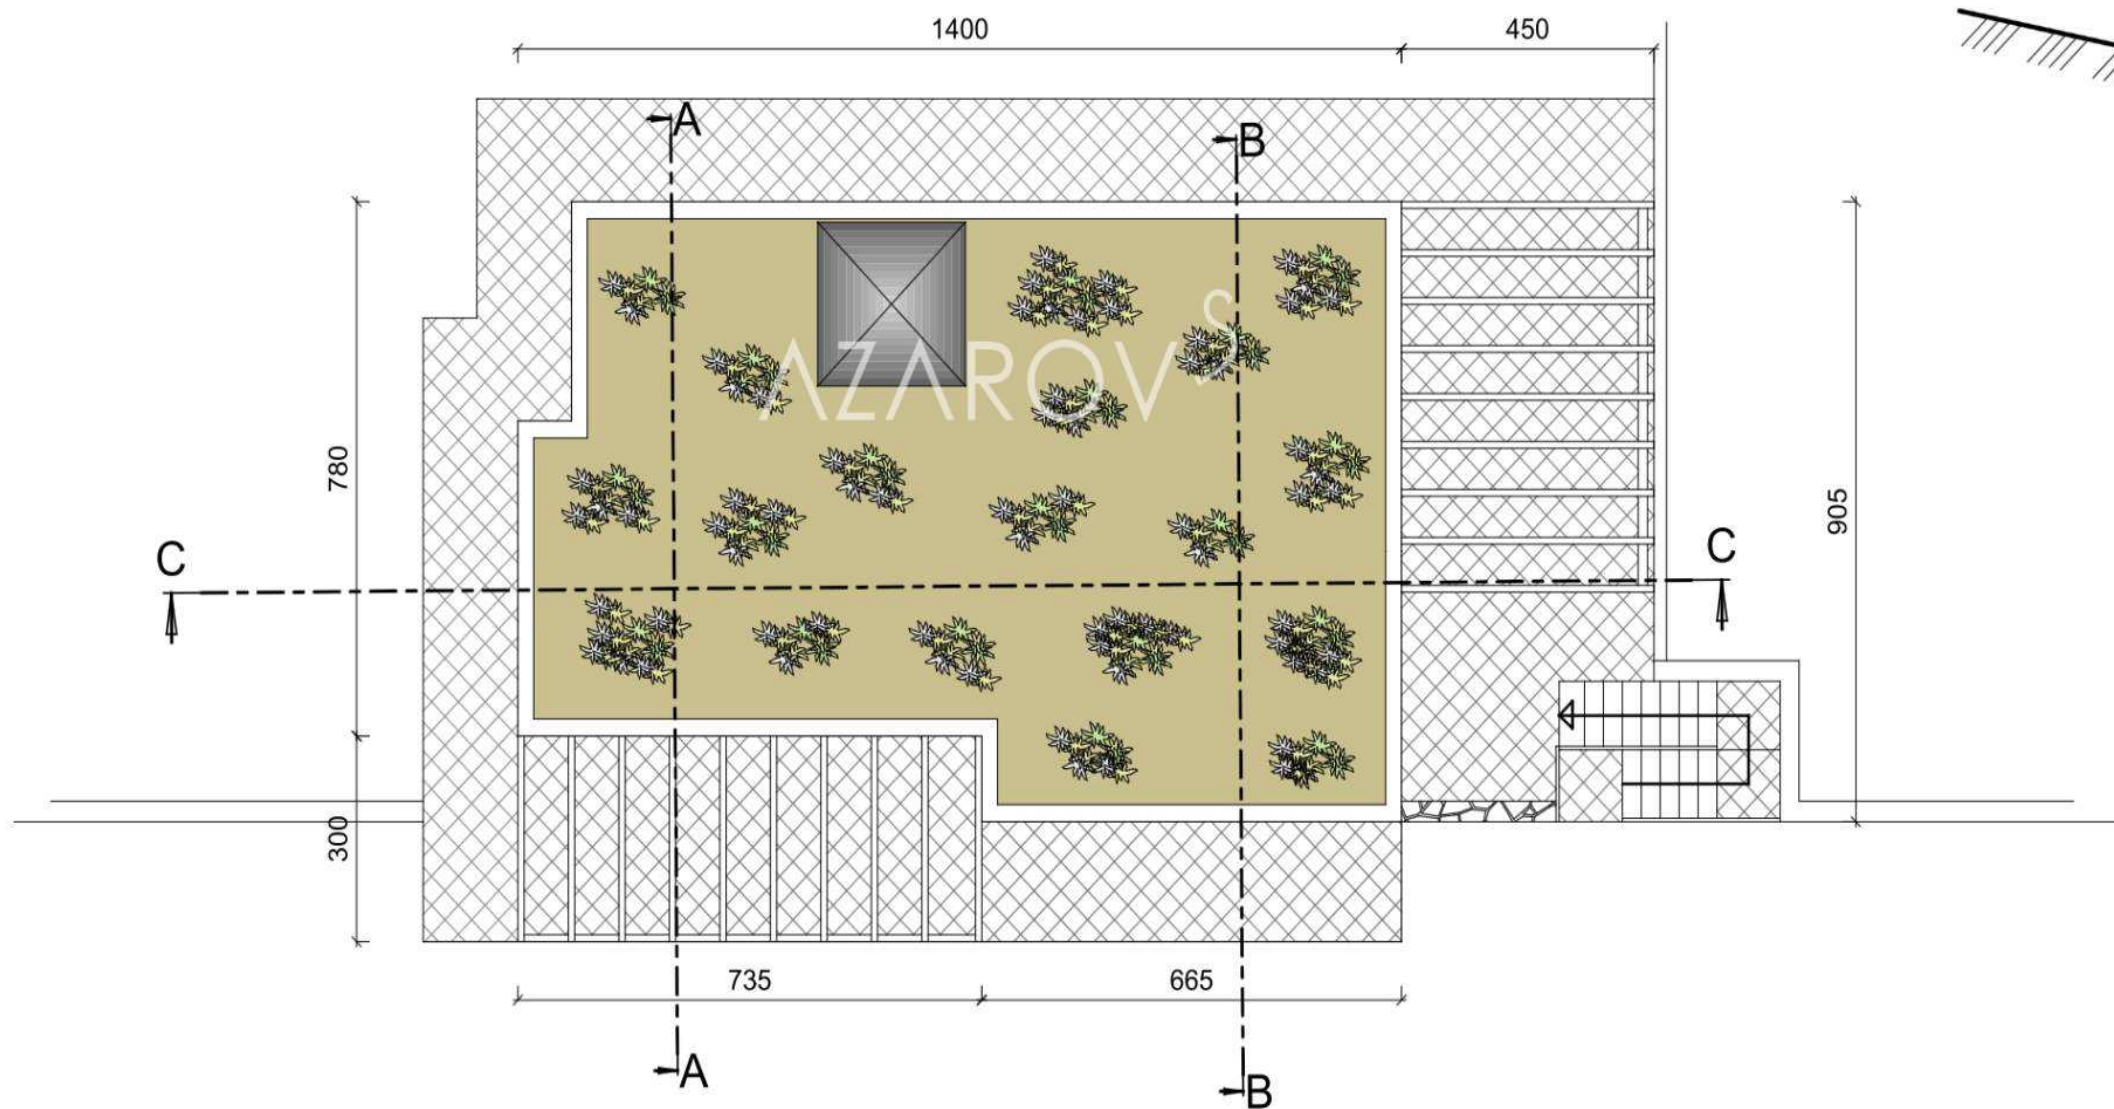


SEZIONE B.B scala 1:100

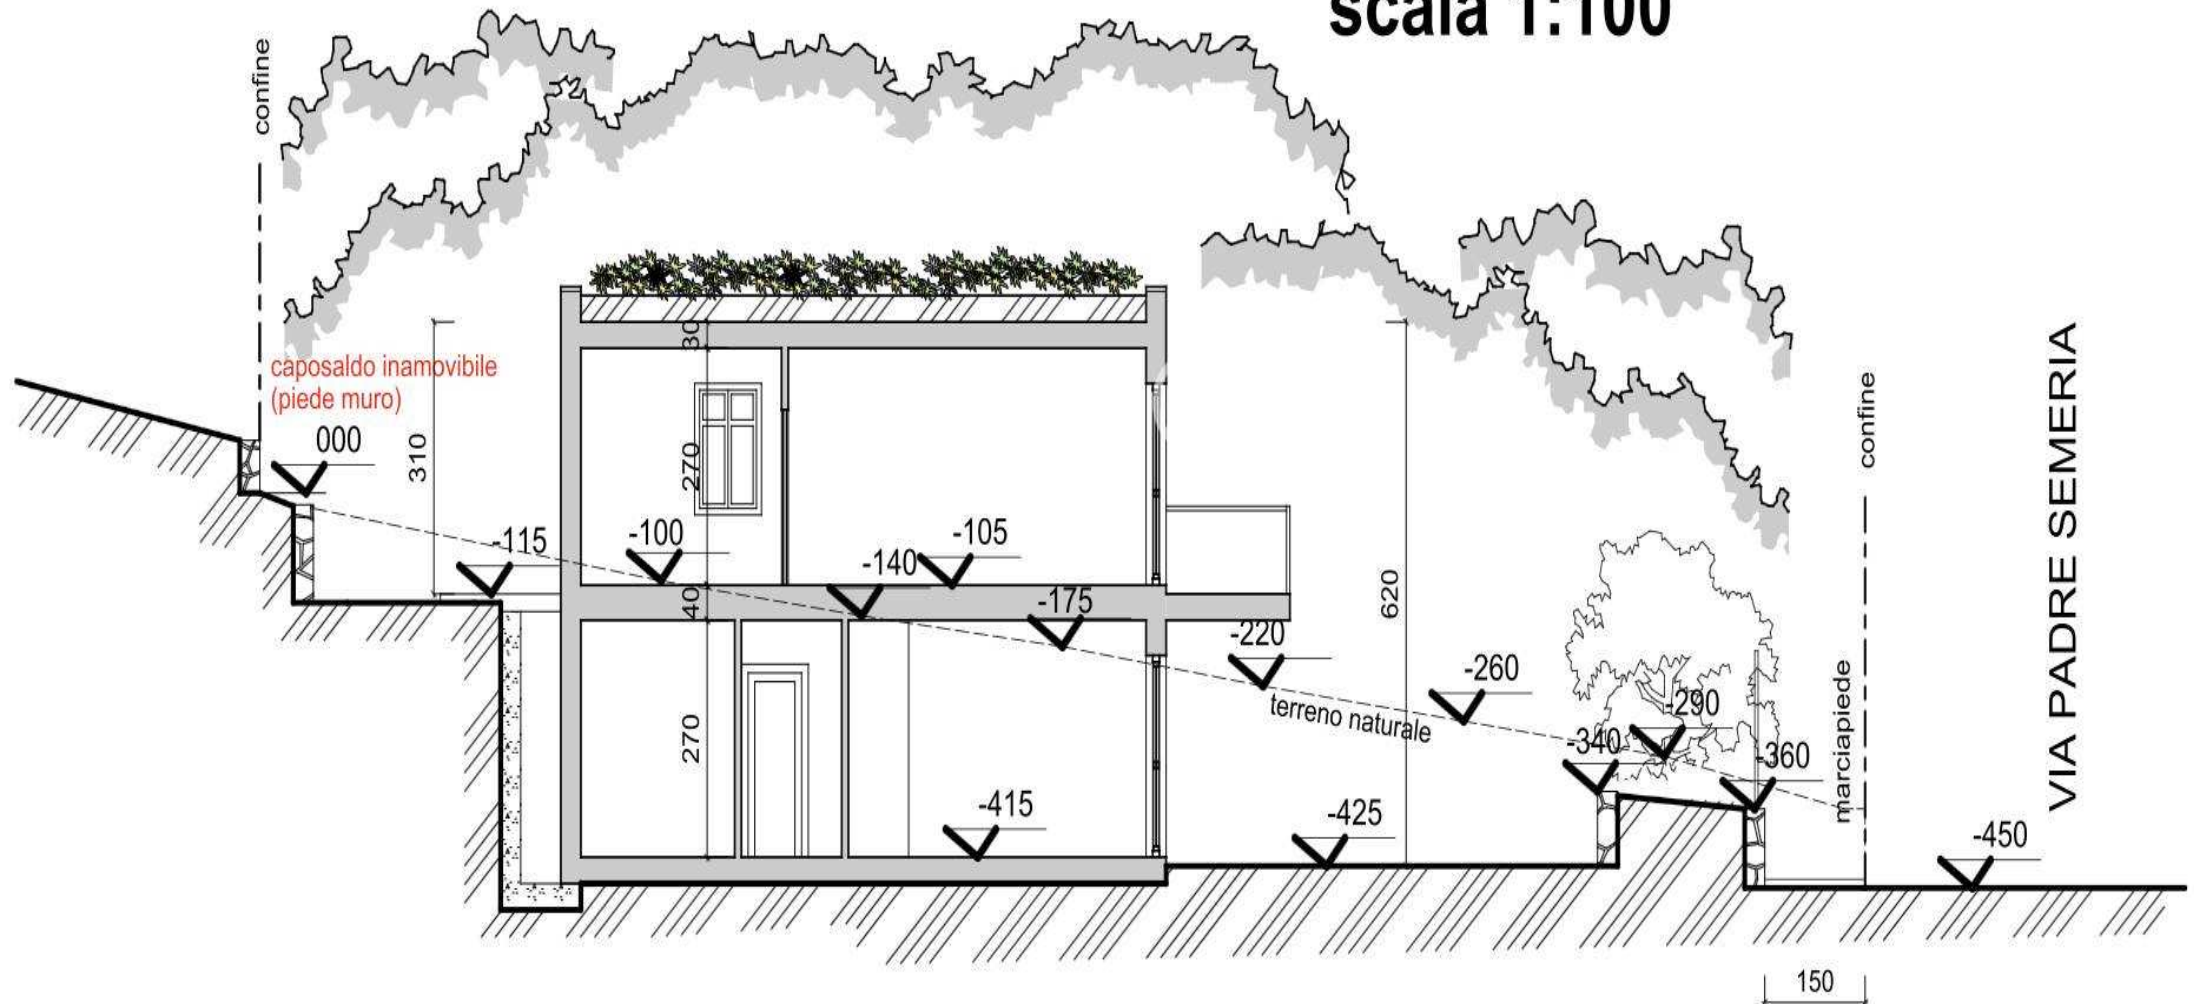

SEZIONE C.C

scala 1:100

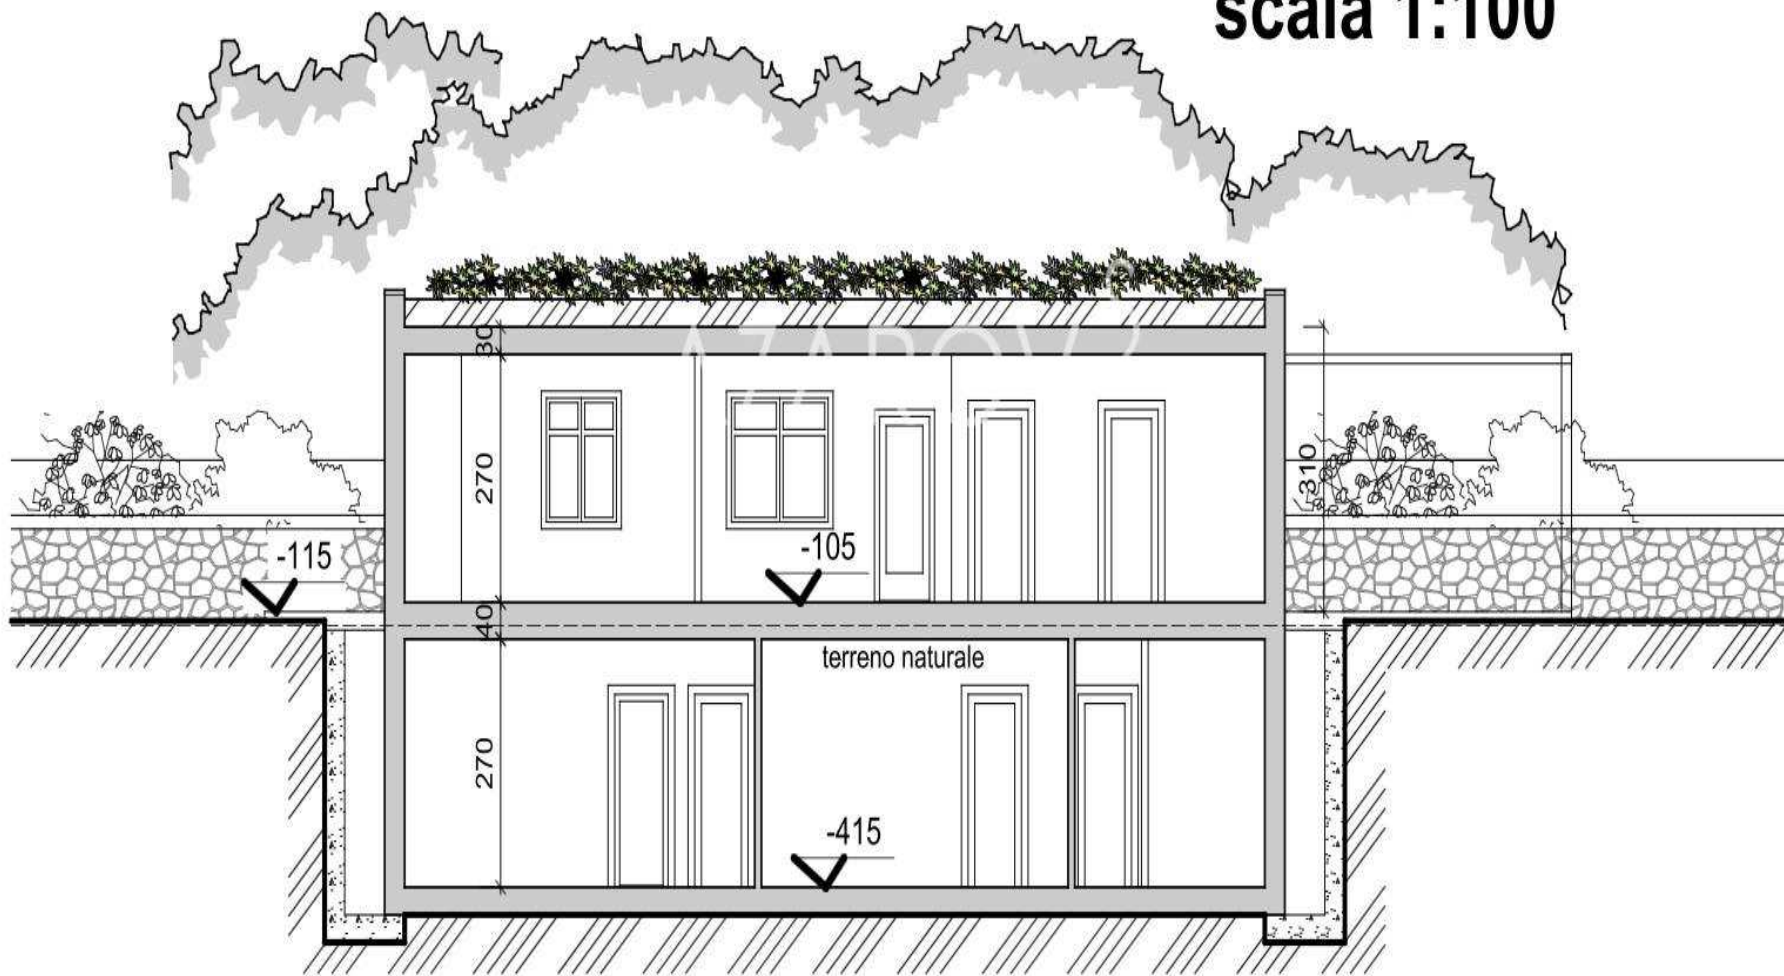

AZAROV^S

lt.azarovs.com a@azarovs.ru

SANREMAS

Corso Imperatrice, 8
(+39) 0184639032 (+39) 3884227146